


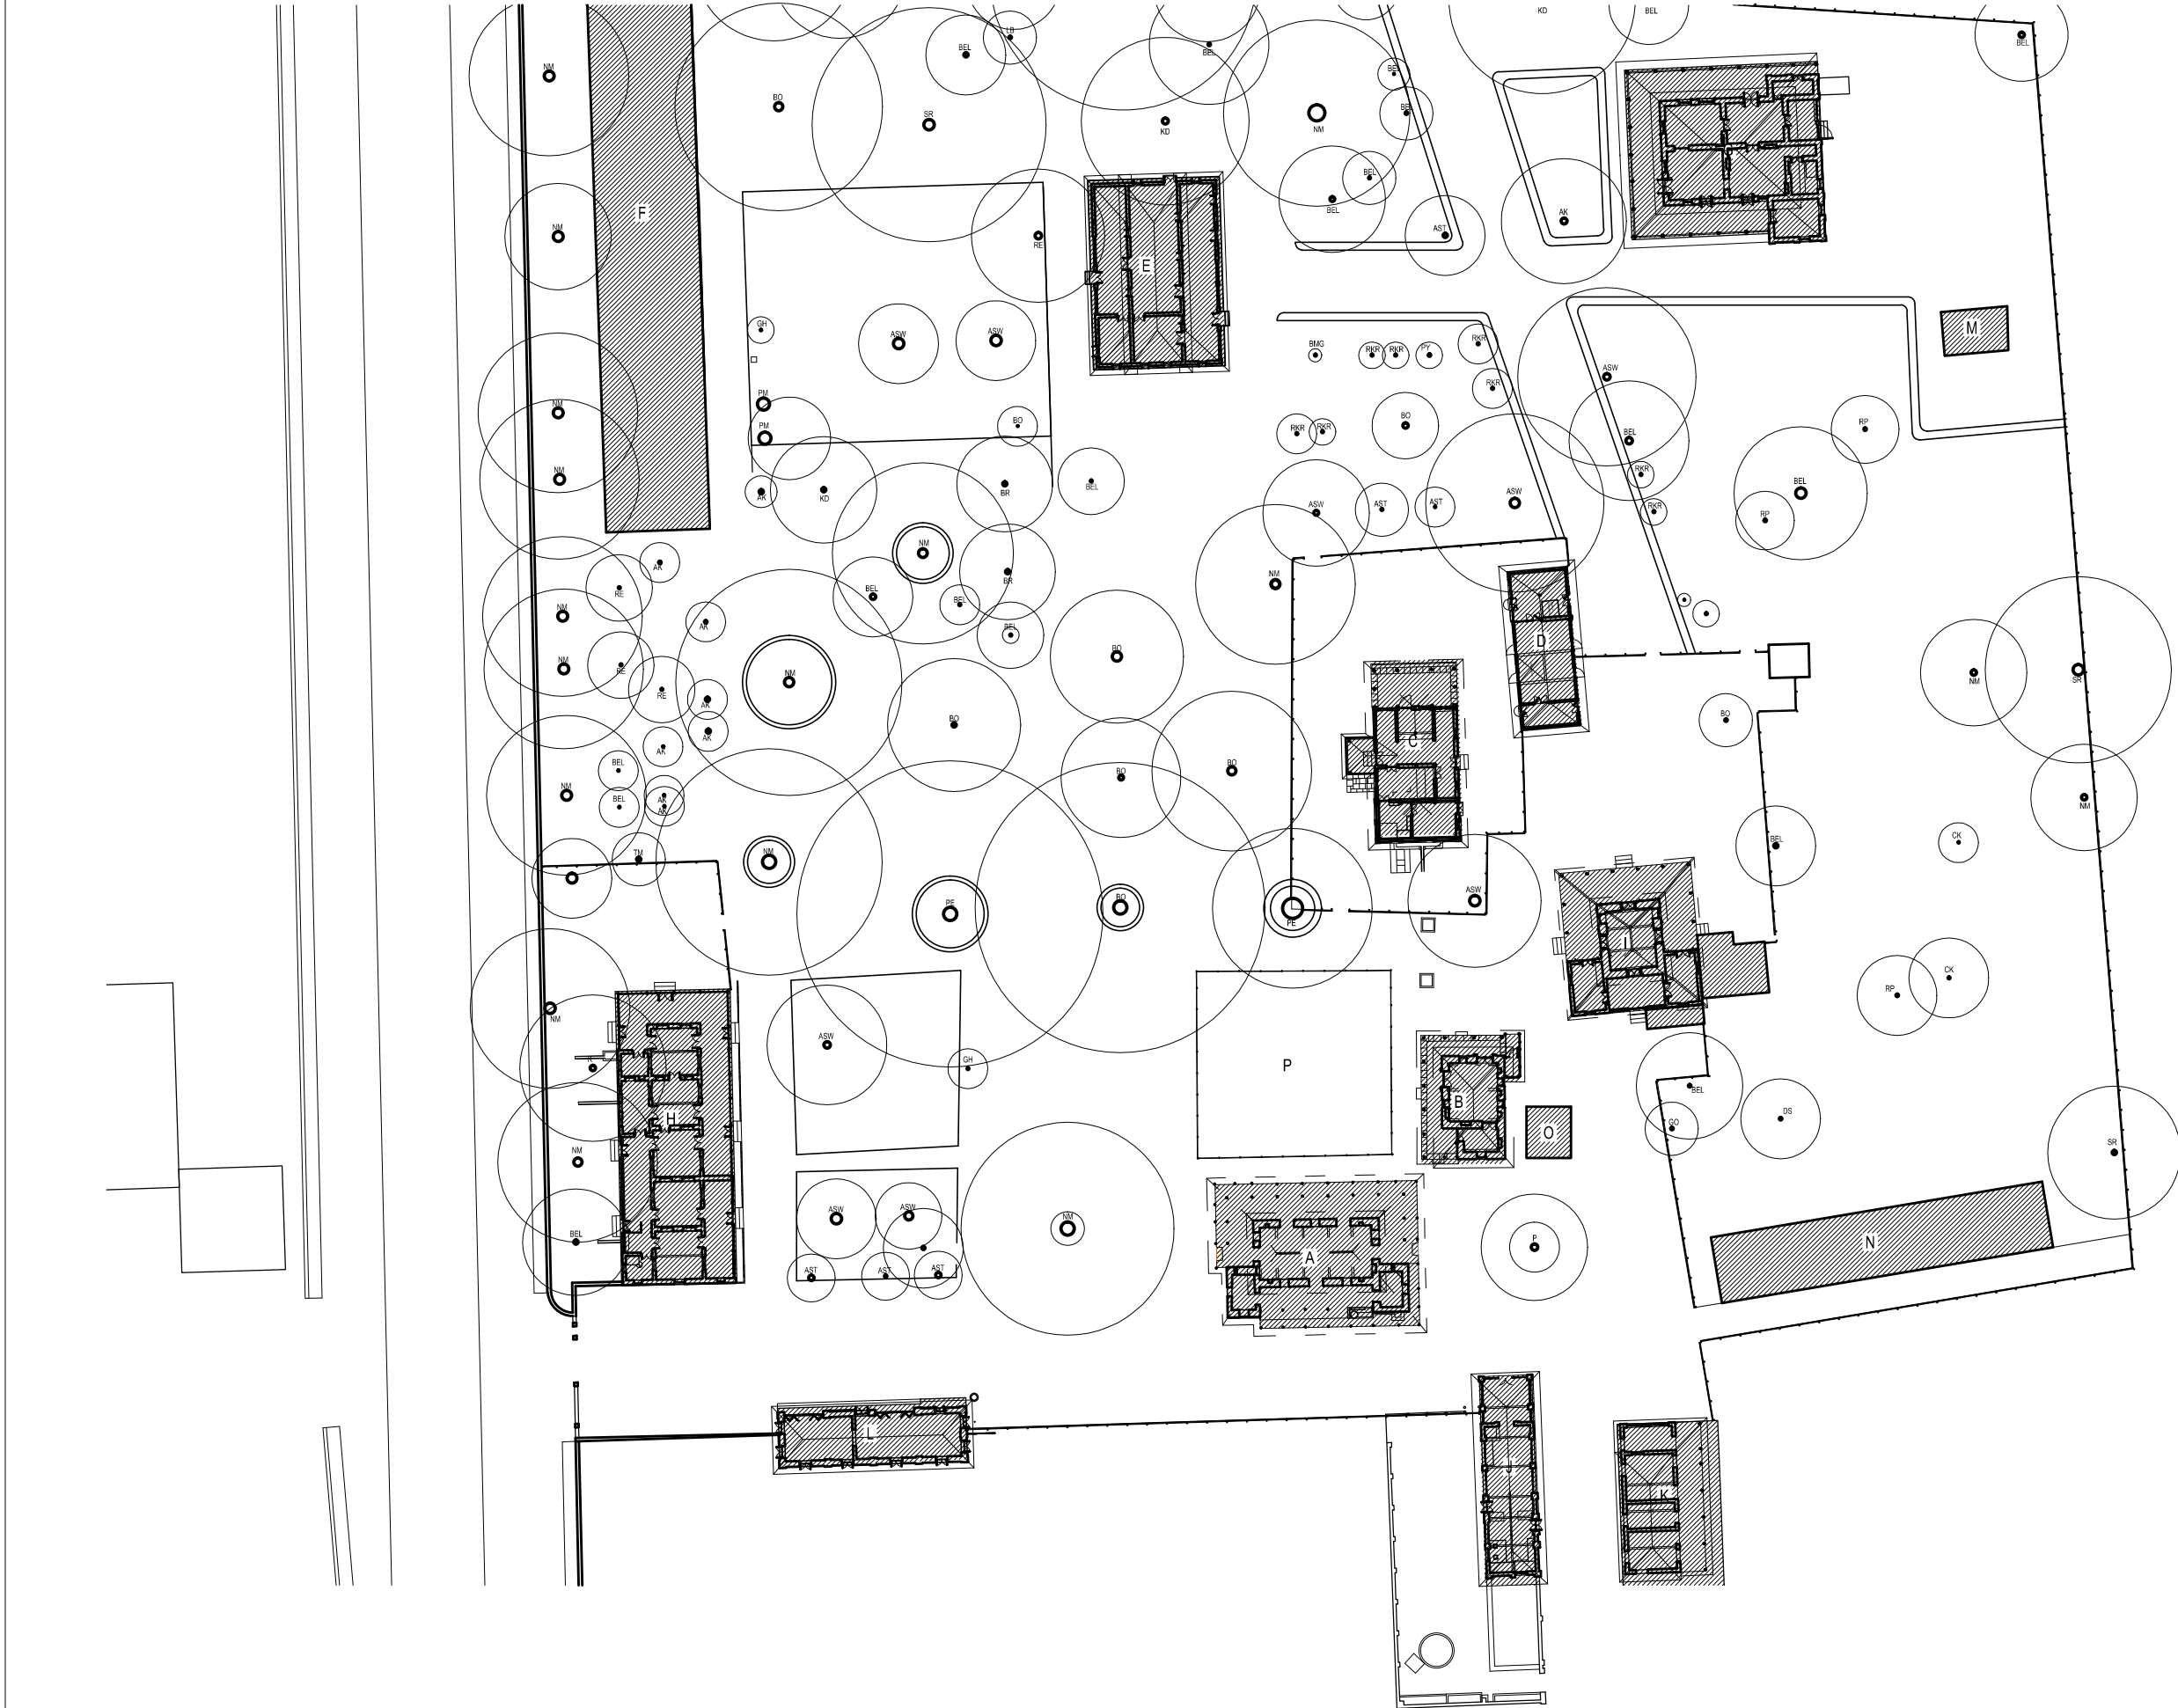



ASHRAM PARISAR(CAMPUS

- A - ADI-NIWAS
- B - BA-KUTI
- C - BAPU-KUTI
- D - BAPU-DAFTAR
- E - MAHADEV KUTI
- F - MANGALA
- G - KISHORE NIWAS
- H - KARYA KARTA NIWAS
- I - AKHIRI NIWAS
- J - KITCHEN
- K - BOJANALAY
- L - SHOPS
- M - PARCHURE
- N - TOILETS
- O - GRANARY
- P- PRAYER GROUND


SCHEDULE OF TREES

- TM - TAMARIND
- NM - NEEM
- RE - REETHA
- BO - BORSALLI
- BEL - BEL
- SR - SHIRISH
- GH - GHANTA
- KD - KADHAM
- LB - LABURNUM
- ASW - ASOPALAV WIDE
- AST - ASOPALAV TALL
- AK - AKASH GANGA
- PE - PEEPAL
- RKR - RAAT KI RAANI
- RP - RAM PHAL
- K - KAJOOR
- BR - BUTER ROOT
- CK - CHIKOO
- PY - PAYAS
- BMG - BAT MOGRA
- GO - GODHAN
- DS - DRUM STICK

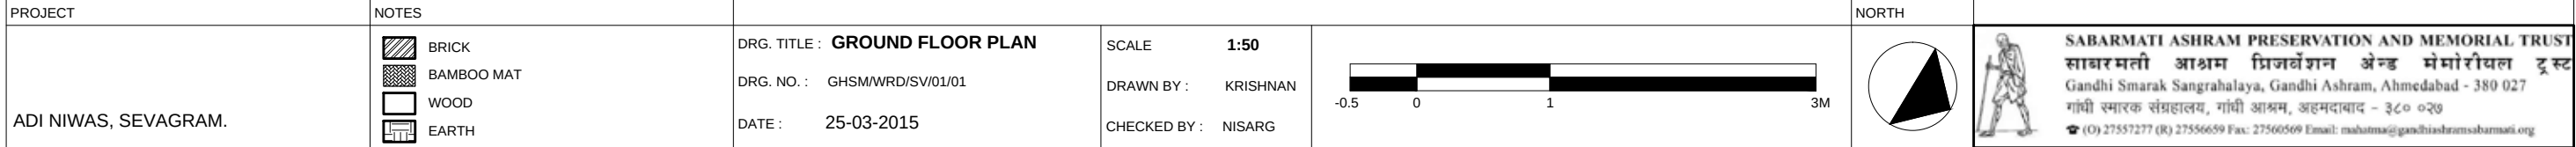


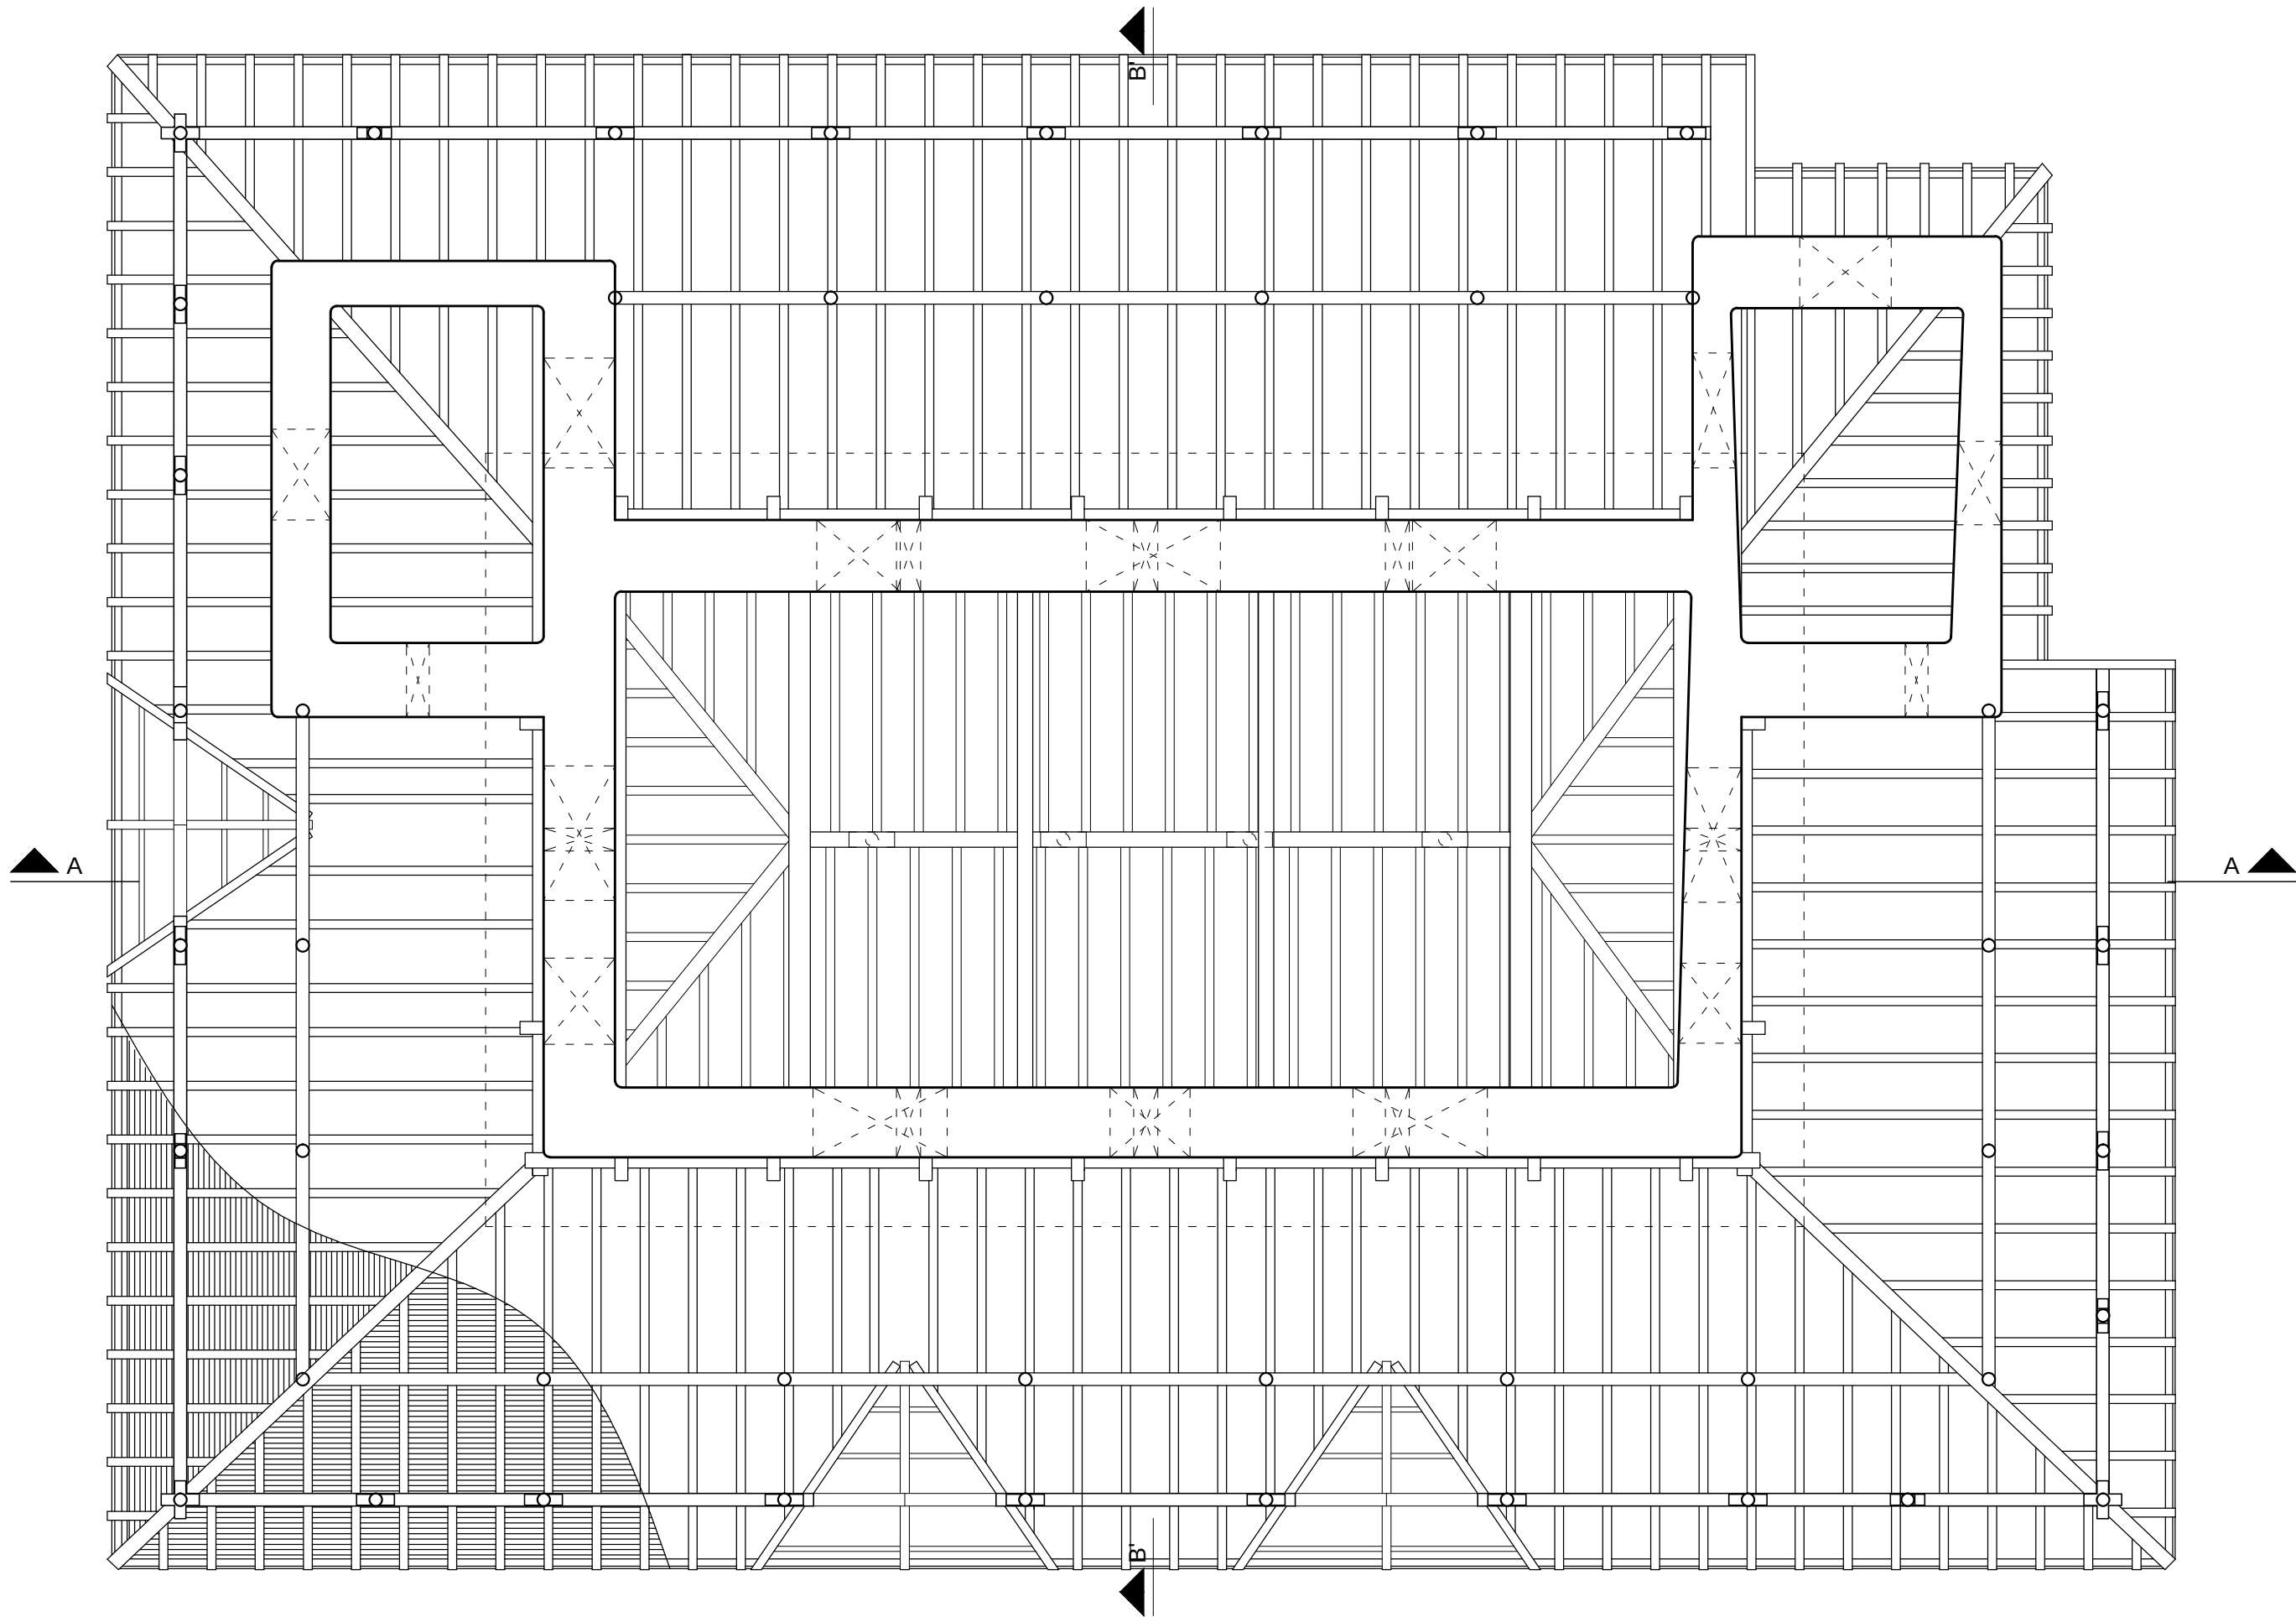

PROJECT	NOTES	DRG. TITLE : INVERTED CEILING PLAN	SCALE 1:50			
ADI NIWAS, SEVAGRAM.	BRICK BAMBOO MAT WOOD EARTH	DRG. NO. : GHSMWRD/SV/01/02	DRAWN BY : KRISHNAN			
		DATE : 25-03-2015	CHECKED BY : NISARG			SABARMATI ASHRAM PRESERVATION AND MEMORIAL TRUST સાબરમતી આશ્રમ પ્રિઝર્વેશન એન્ડ મેમોરીયલ ટ્રસ્ટ Gandhi Smarak Sangrahalaya, Gandhi Ashram, Ahmedabad - 380 027 ગાંધી સ્મારક સંગ્રહાલય, ગાંધી આશ્રમ, અહમદાબાદ - ૩૮૦ ૦૨૭ (O) 27557277 (R) 27556659 Fax: 27560569 Email: mahatma@gandhiashramsabarmati.org

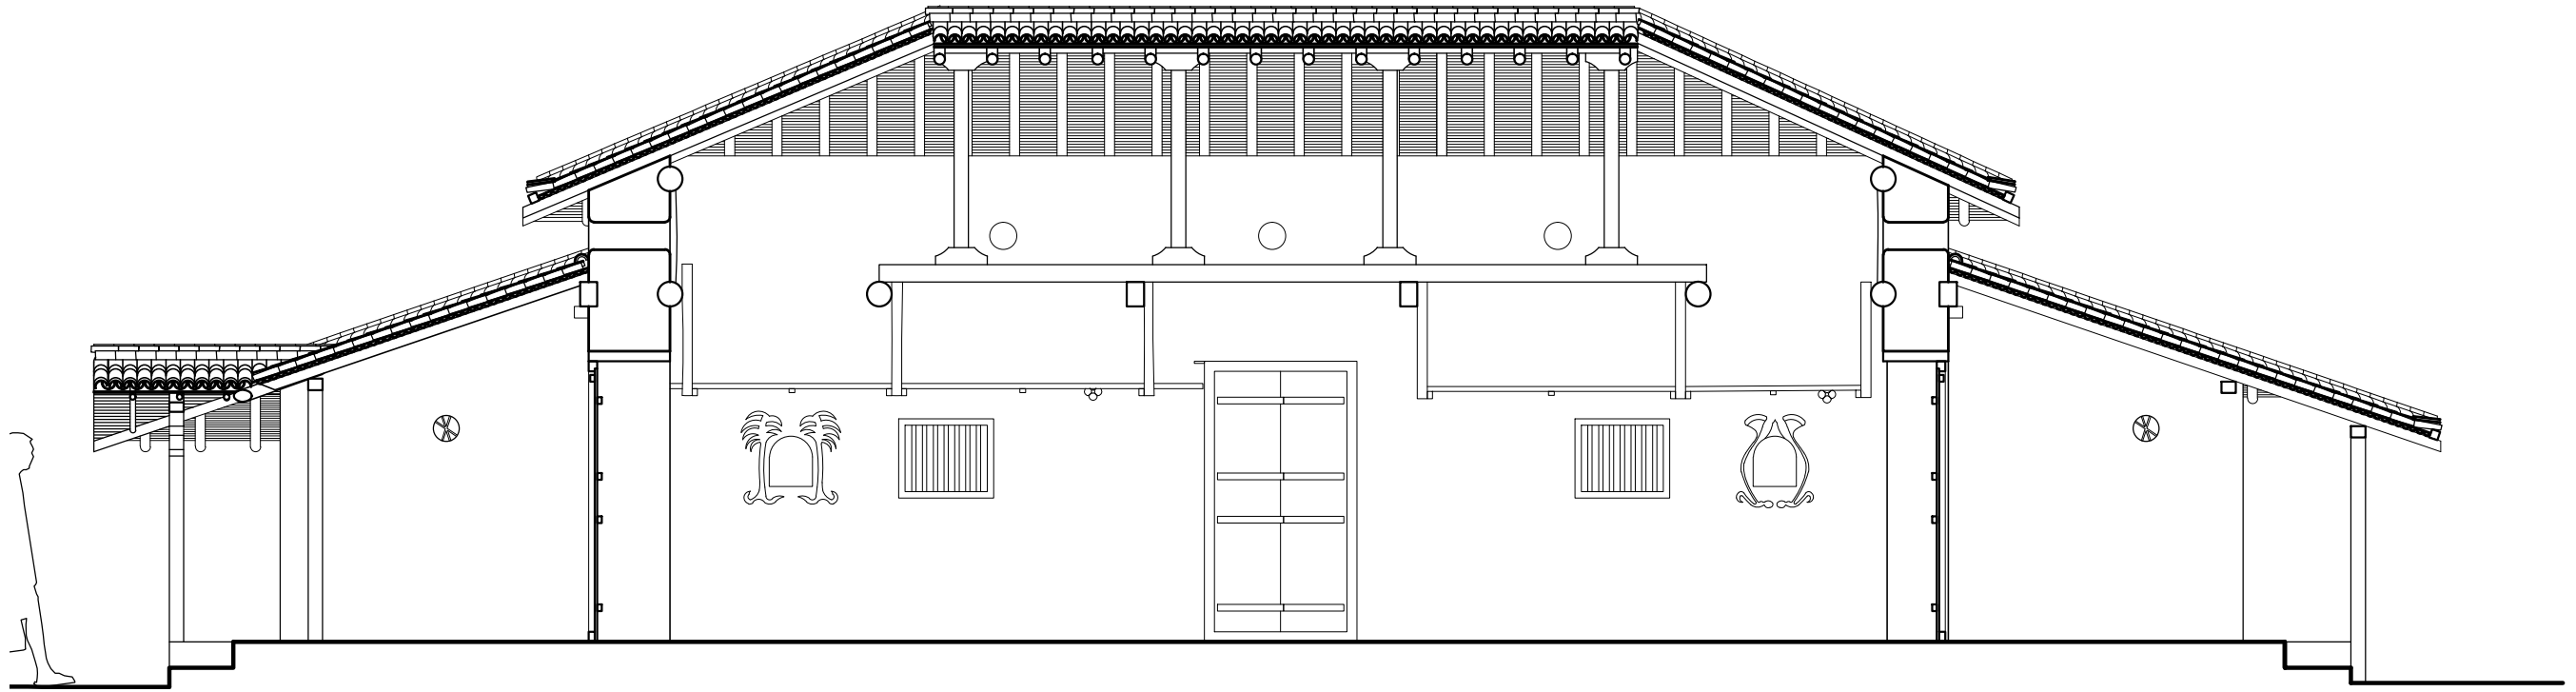

SECTION A-A'

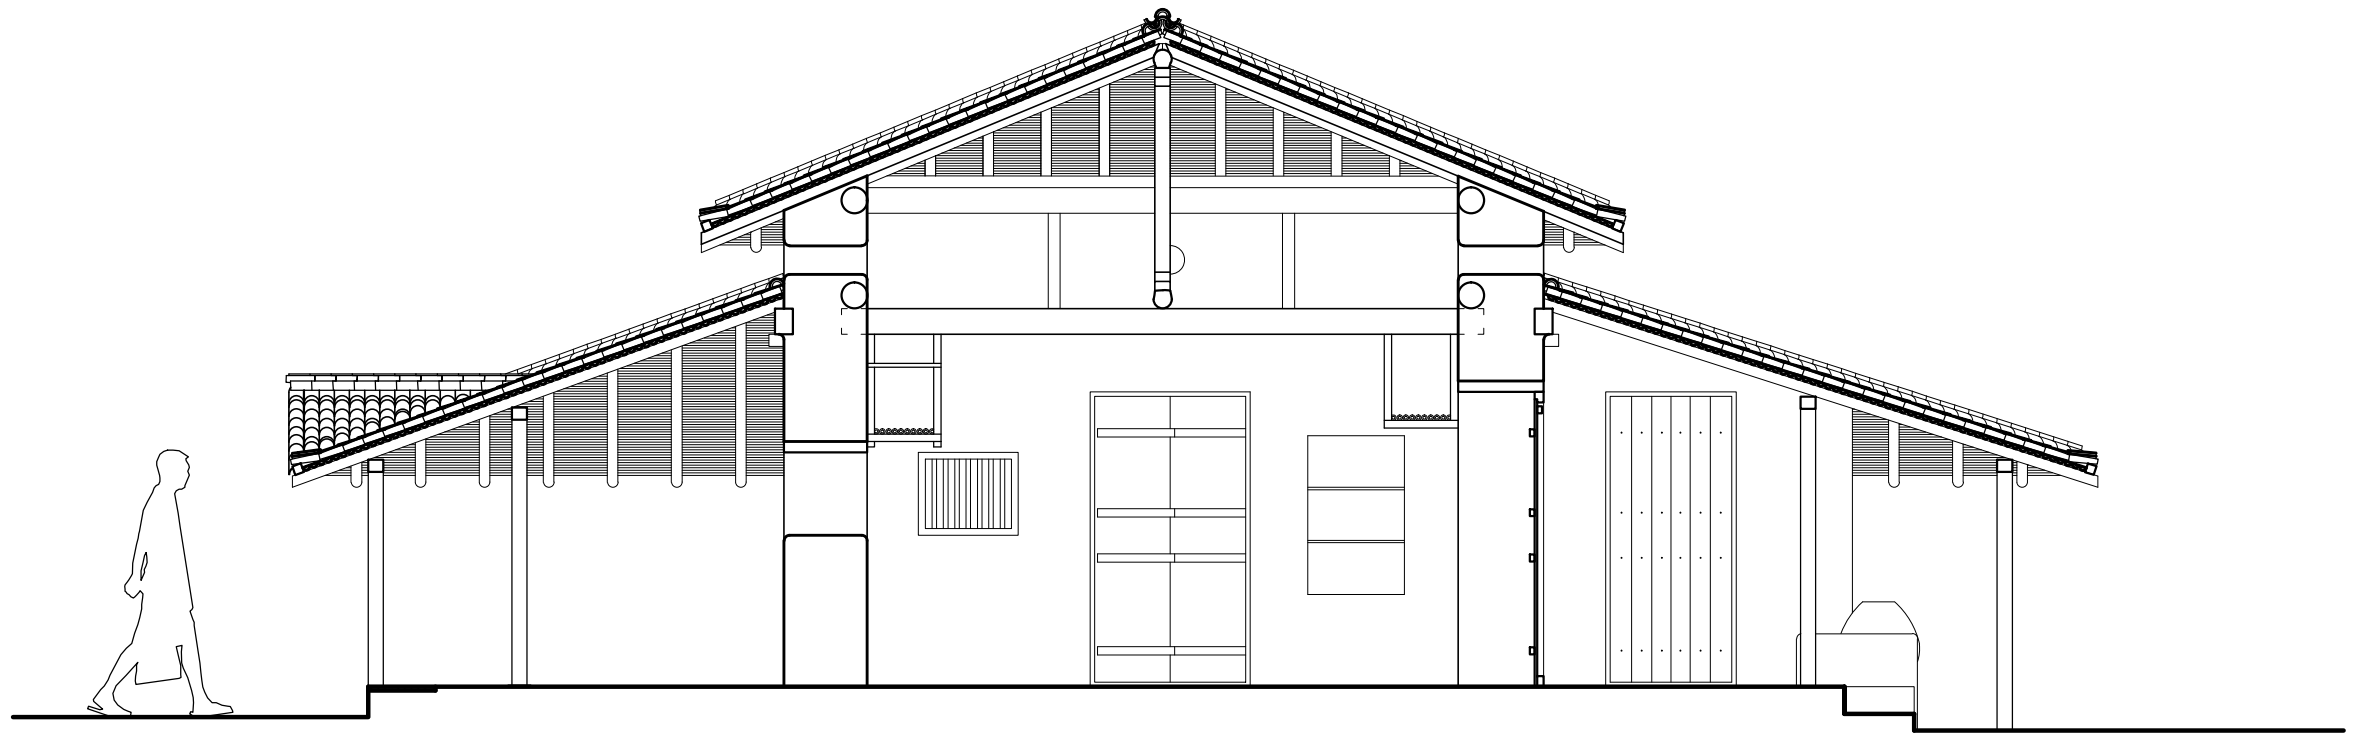


SECTION B-B'


PROJECT	NOTES	DRG. TITLE : SECTIONS	SCALE 1:50	NORTH	
ADI NIWAS, SEVAGRAM.	BRICK BAMBOO MAT WOOD EARTH	DRG. NO. : GHSMWRD/SV/01/03 DATE : 25-03-2015	DRAWN BY : KRISHNAN CHECKED BY : NISARG		




SABARMATI ASHRAM PRESERVATION AND MEMORIAL TRUST
 સાબરમતી આશ્રમ પ્રિઝર્વેશન એન્ડ મેમોરીયલ ટ્રસ્ટ
 Gandhi Smarak Sangrahalaya, Gandhi Ashram, Ahmedabad - 380 027
 ગાંધી સ્મારક સંગ્રહાલય, ગાંધી આશ્રમ, અહમદાબાદ - ૩૮૦ ૦૨૭
 ☎ (O) 27557277 (R) 27556659 Fax: 27560509 Email: mahatma@gandhiashramsabarmati.org

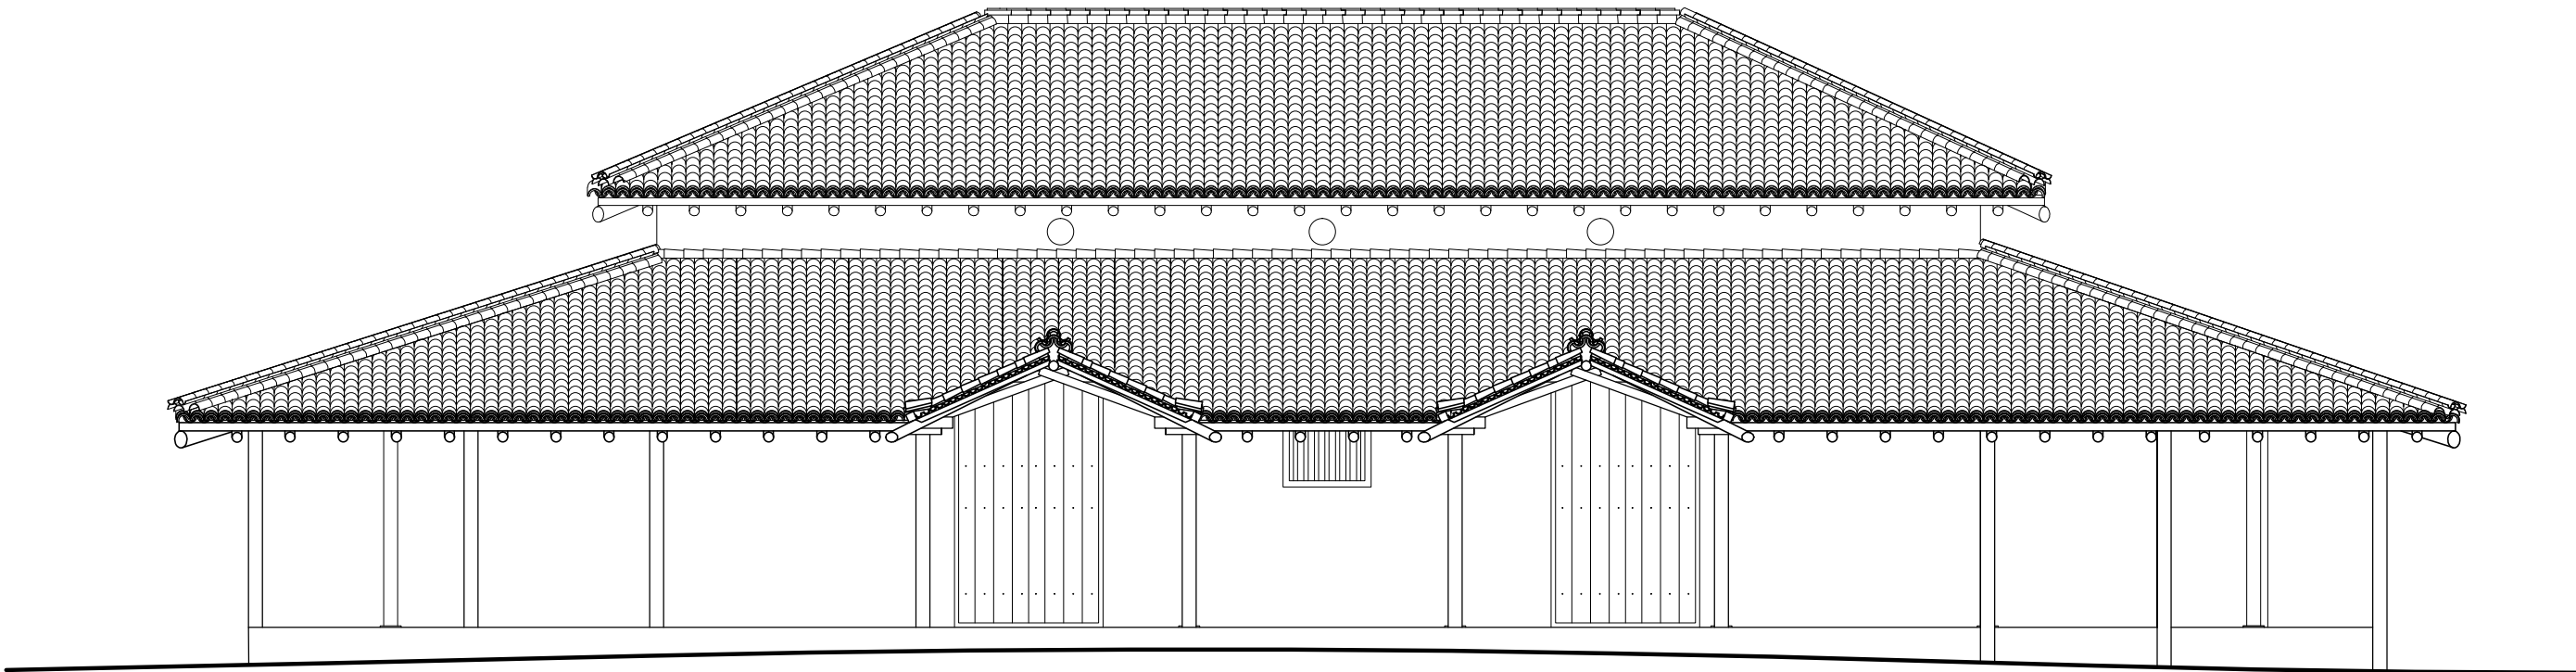


FRONT ELEVATION

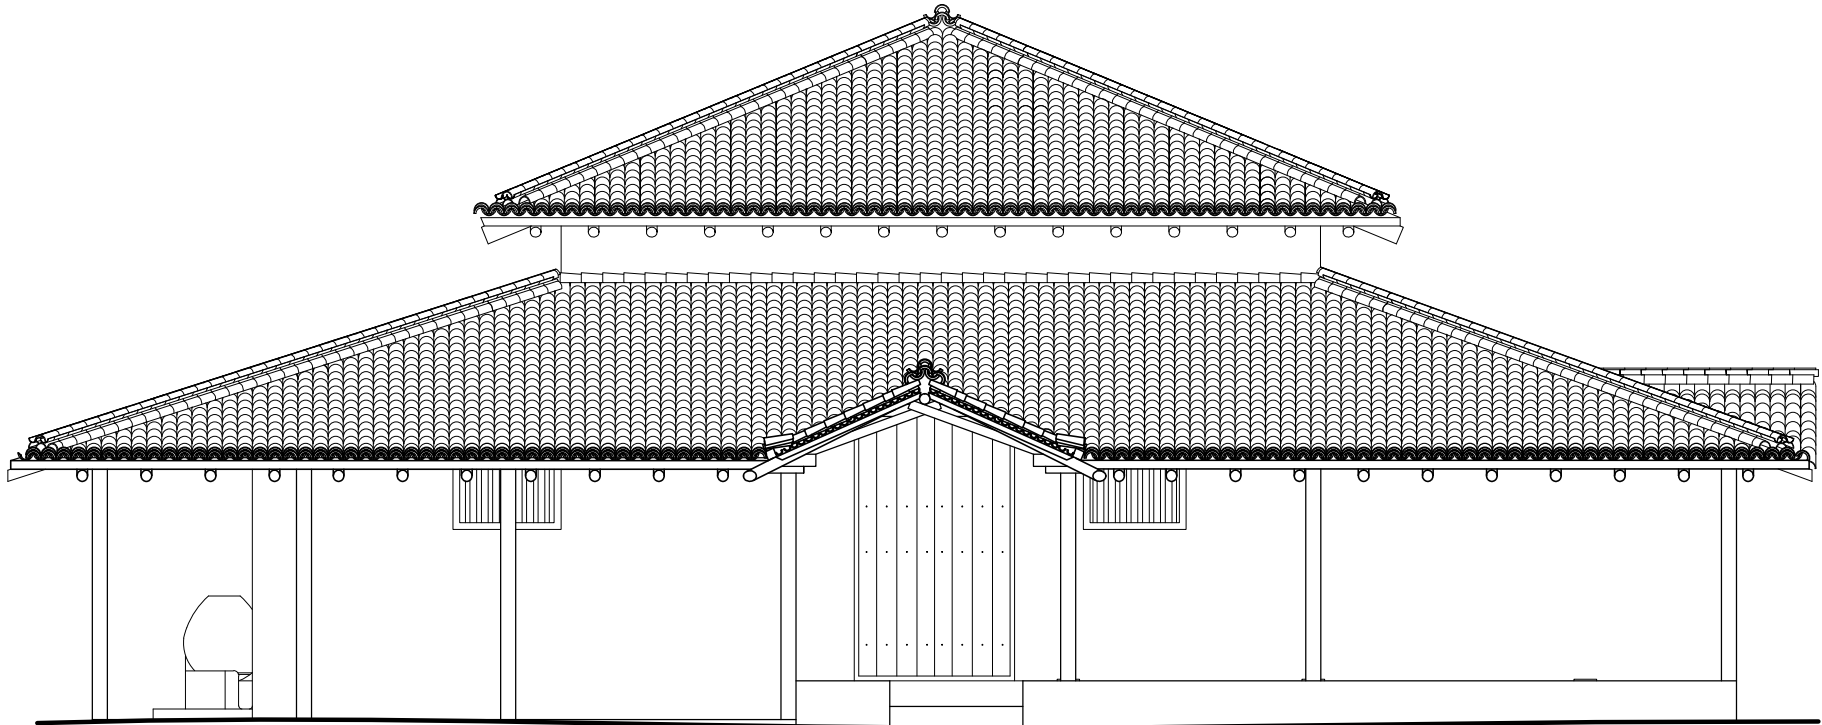


SIDE ELEVATION

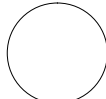
PROJECT	NOTES	DRG. TITLE : ELEVATIONS	SCALE	1:50	NORTH	 SABARMATI ASHRAM PRESERVATION AND MEMORIAL TRUST સાબરમતી આશ્રમ પ્રિઝર્વેશન એન્ડ મેમોરીયલ ટ્રસ્ટ Gandhi Smarak Sangrahalaya, Gandhi Ashram, Ahmedabad - 380 027 ગાંધી સ્મારક સંગ્રહાલય, ગાંધી આશ્રમ, અહમદાબાદ - ૩૮૦ ૦૨૭ ☎ (O) 27557277 (R) 27556659 Fax: 27560509 Email: mahatma@gandhiashramsabarmati.org
ADI NIWAS, SEVAGRAM.	BRICK BAMBOO MAT WOOD EARTH	DRG. NO. : GHSMWRD/SV/01/04	DRAWN BY : KRISHNAN			
		DATE : 25-03-2015	CHECKED BY : NISARG			

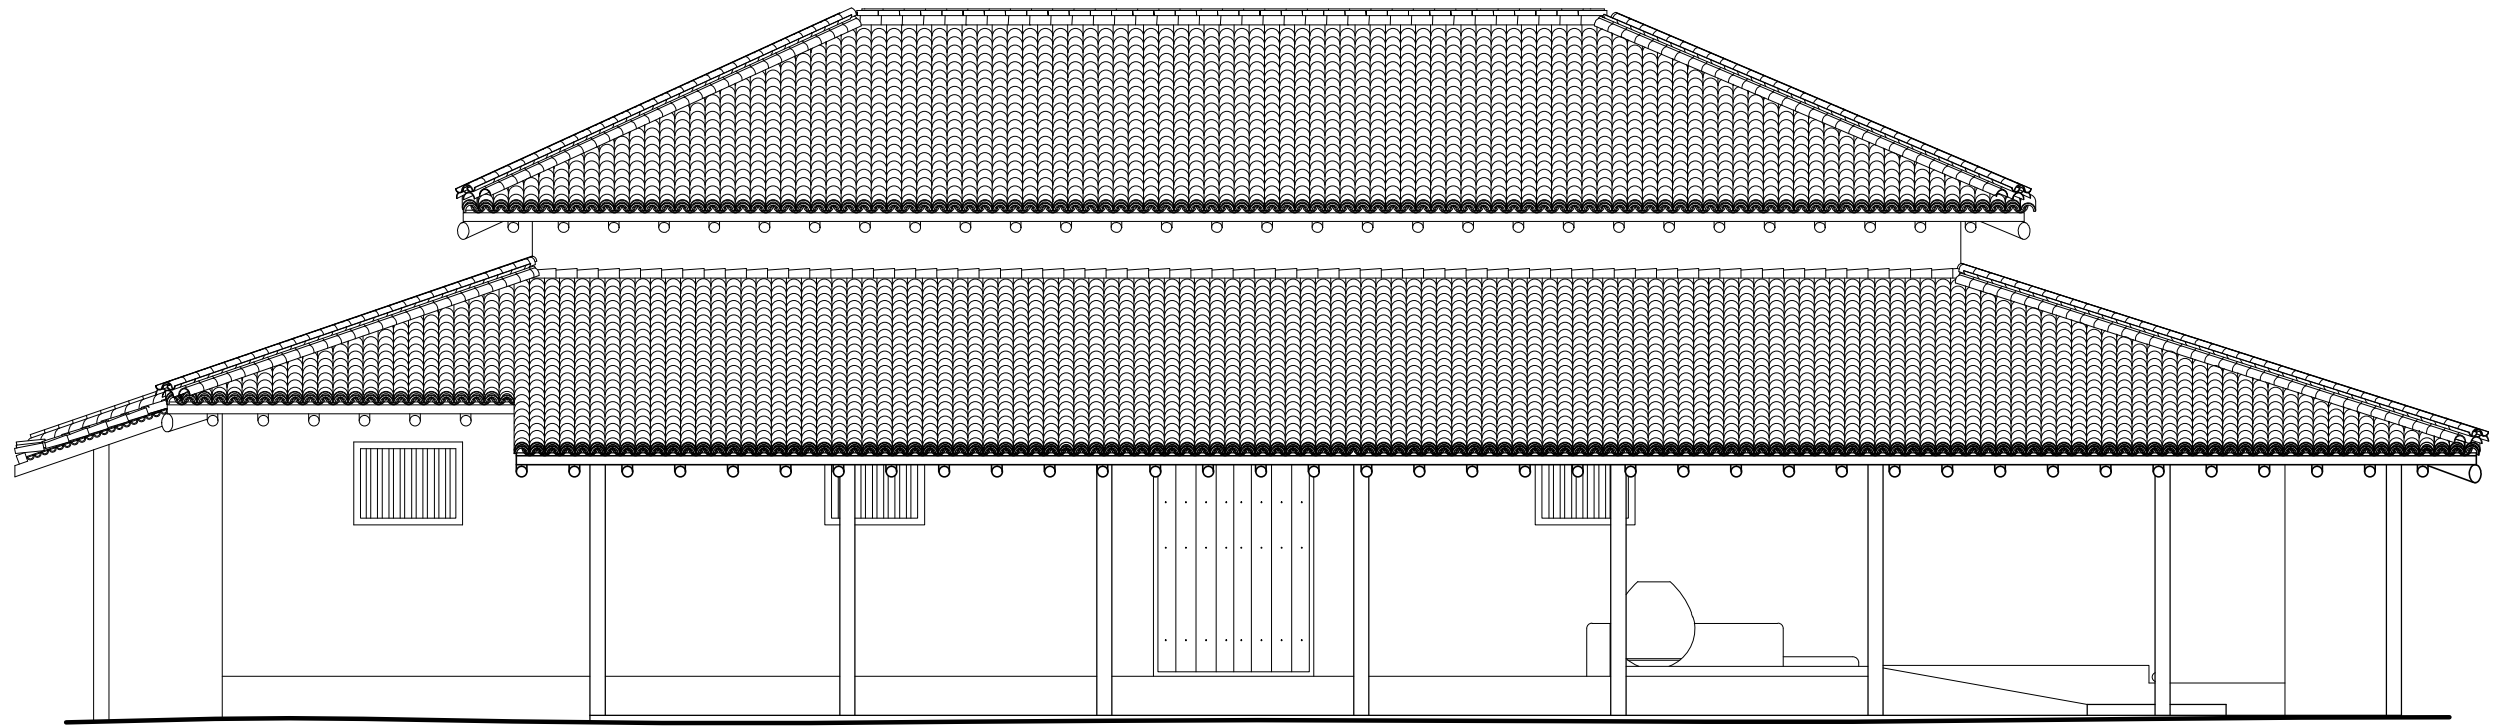

BACK ELEVATION

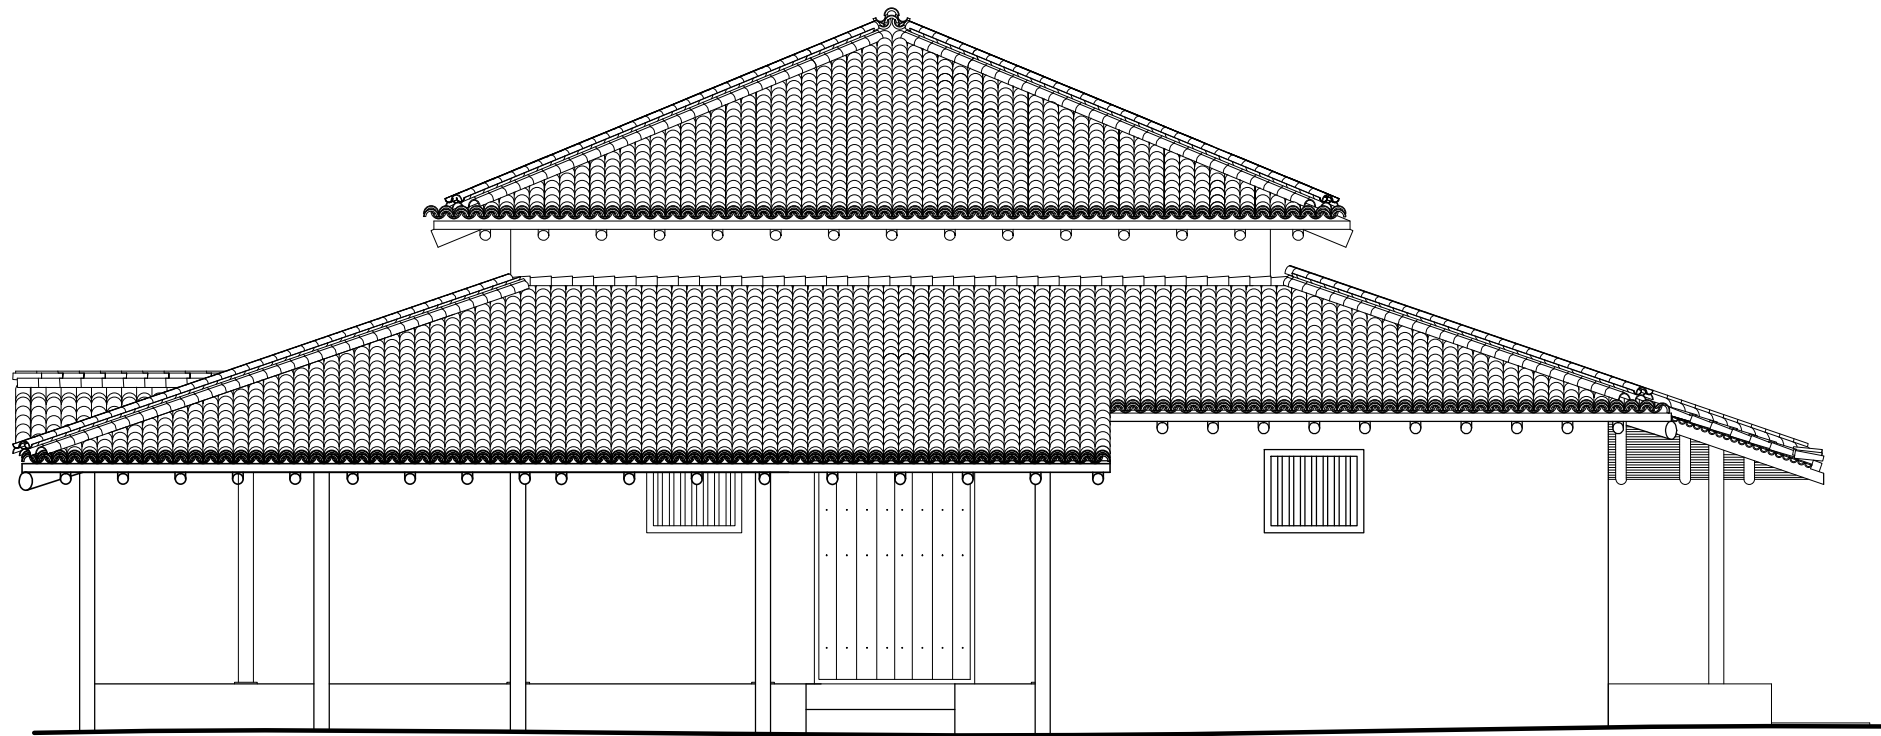

SIDE ELEVATION

 PROJECT	NOTES			NORTH	
ADI NIWAS, SEVAGRAM.	 BRICK	DRG. TITLE : ELEVATIONS	SCALE 1:50		
	 BAMBOO MAT	DRG. NO. : GHSM/WRD/SV/01/05	DRAWN BY : KRISHNAN		
	 WOOD	DATE : 25-03-2015	CHECKED BY : NISARG		
	 EARTH				




SABARMATI ASHRAM PRESERVATION AND MEMORIAL TRUST
સાબરમતી આશ્રમ પ્રિઝર્વેશન એન્ડ મેમોરીયલ ટ્રસ્ટ
Gandhi Smarak Sangrahalaya, Gandhi Ashram, Ahmedabad - 380 027
ગાંધી સ્મારક સંગ્રહાલય, ગાંધી આશ્રમ, અહમદાબાદ - ૩૮૦ ૦૨૭
☎ (O) 27557277 (R) 27556659 Fax: 27560569 Email: mahatma@gandhiashramsabarmati.org



1. SOUTHERN VERANDAH



2. INTERNAL SPACE WITH WOODEN LOFTS

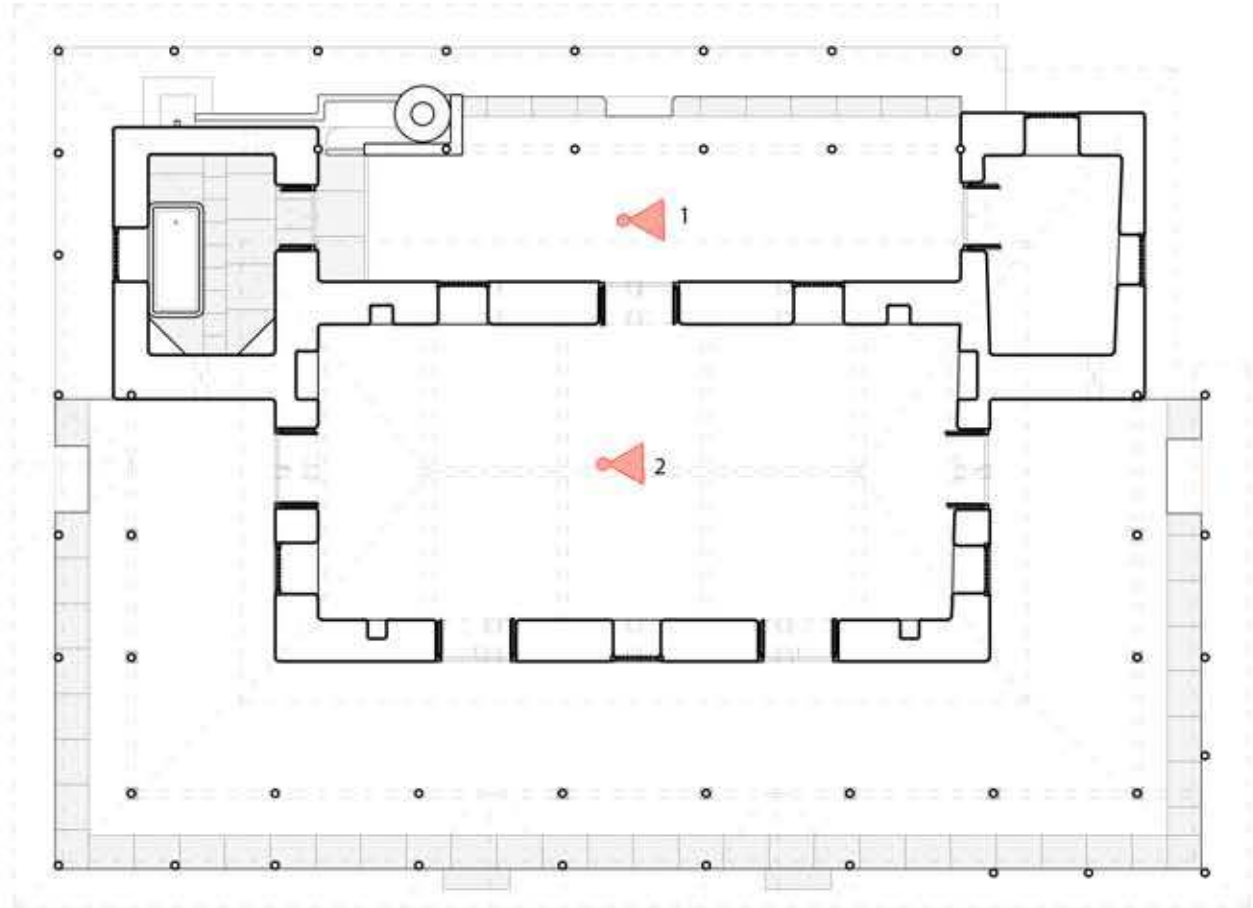

SILL LEVEL PLAN



3. SOUTH-EAST VIEW



4. SOUTH-WEST VIEW



5. NORTH ELEVATION



6. NORTH-EAST VIEW

PROJECT	NOTES	DRG. TITLE	SCALE	NORTH	
ADI NIVAS, SEVAGRAM.	BRICK BAMBOO MAT WOOD EARTH	DRG. TITLE : PHOTODOCUMENTATION DRG. NO. : GHSM/WRD/SV/01/06 DATE : 25-03-2015	SCALE 1:100 COMPOSED BY : PRITHVIRAJ CHECKED BY : SOURAV	-0.5 0 1 3 5 M	SABARMATI ASHRAM PRESERVATION AND MEMORIAL TRUST સાબરમતી આશ્રમ પ્રિઝર્વેશન એન્ડ મેમોરીયલ ટ્રસ્ટ Gandhi Smarak Sangrahalaya, Gandhi Ashram, Ahmedabad - 380 027 ગાંધી સ્મારક સંગ્રહાલય, ગાંધી આશ્રમ, અહમદાબાદ - ૩૮૦ ૦૨૭ ☎ (U) 27557277 (R) 27556659 Fax: 27560569 Email: mahatma@gandhiashramsevagram.org



1. HIP, RAFTER, BEAM AND POST JOINERY




2. BEAM EXTENTION WITH POST SUPPORT



3. MACHAAN



4. RAFTERS WITH MACHAAN RESTING ON BEAM AND POST

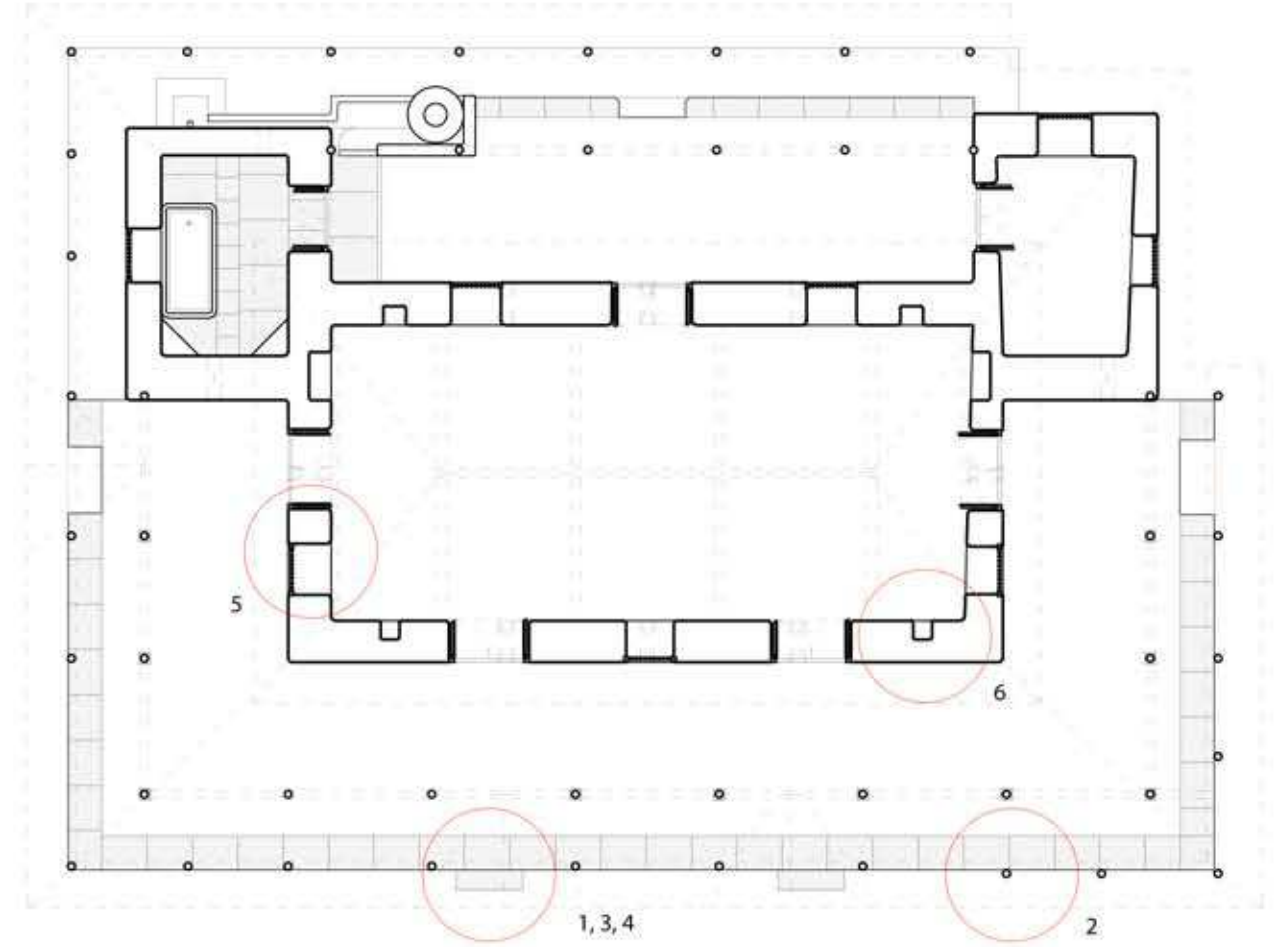

SILL LEVEL PLAN




5. WINDOW




6. NISHES WITH MURALS AROUND IT

PROJECT	NOTES	DRG. TITLE : PHOTODOCUMENTATION	SCALE 1:100	NORTH	 SABARMATI ASHRAM PRESERVATION AND MEMORIAL TRUST સાબરમતી આશ્રમ પ્રિઝર્વેશન એન્ડ મેમોરીયલ ટ્રસ્ટ Gandhi Smarak Sangrahalaya, Gandhi Ashram, Ahmedabad - 380 027 ગાંધી સ્મારક સંગ્રહાલય, ગાંધી આશ્રમ, અહમદાબાદ - ૩૮૦ ૦૨૭ ☎ (U) 27557277 (R) 27556659 Fax: 27560569 Email: mahatma@gandhiashramahemati.org
ADI NIVAS, SEVAGRAM.	☐ BRICK ☐ BAMBOO MAT ☐ WOOD ☐ EARTH	DRG. NO. : GHSM/WRD/SV/01/07 DATE : 25-03-2015	COMPOSED BY : PRITHVIRAJ CHECKED BY : SOURAV		




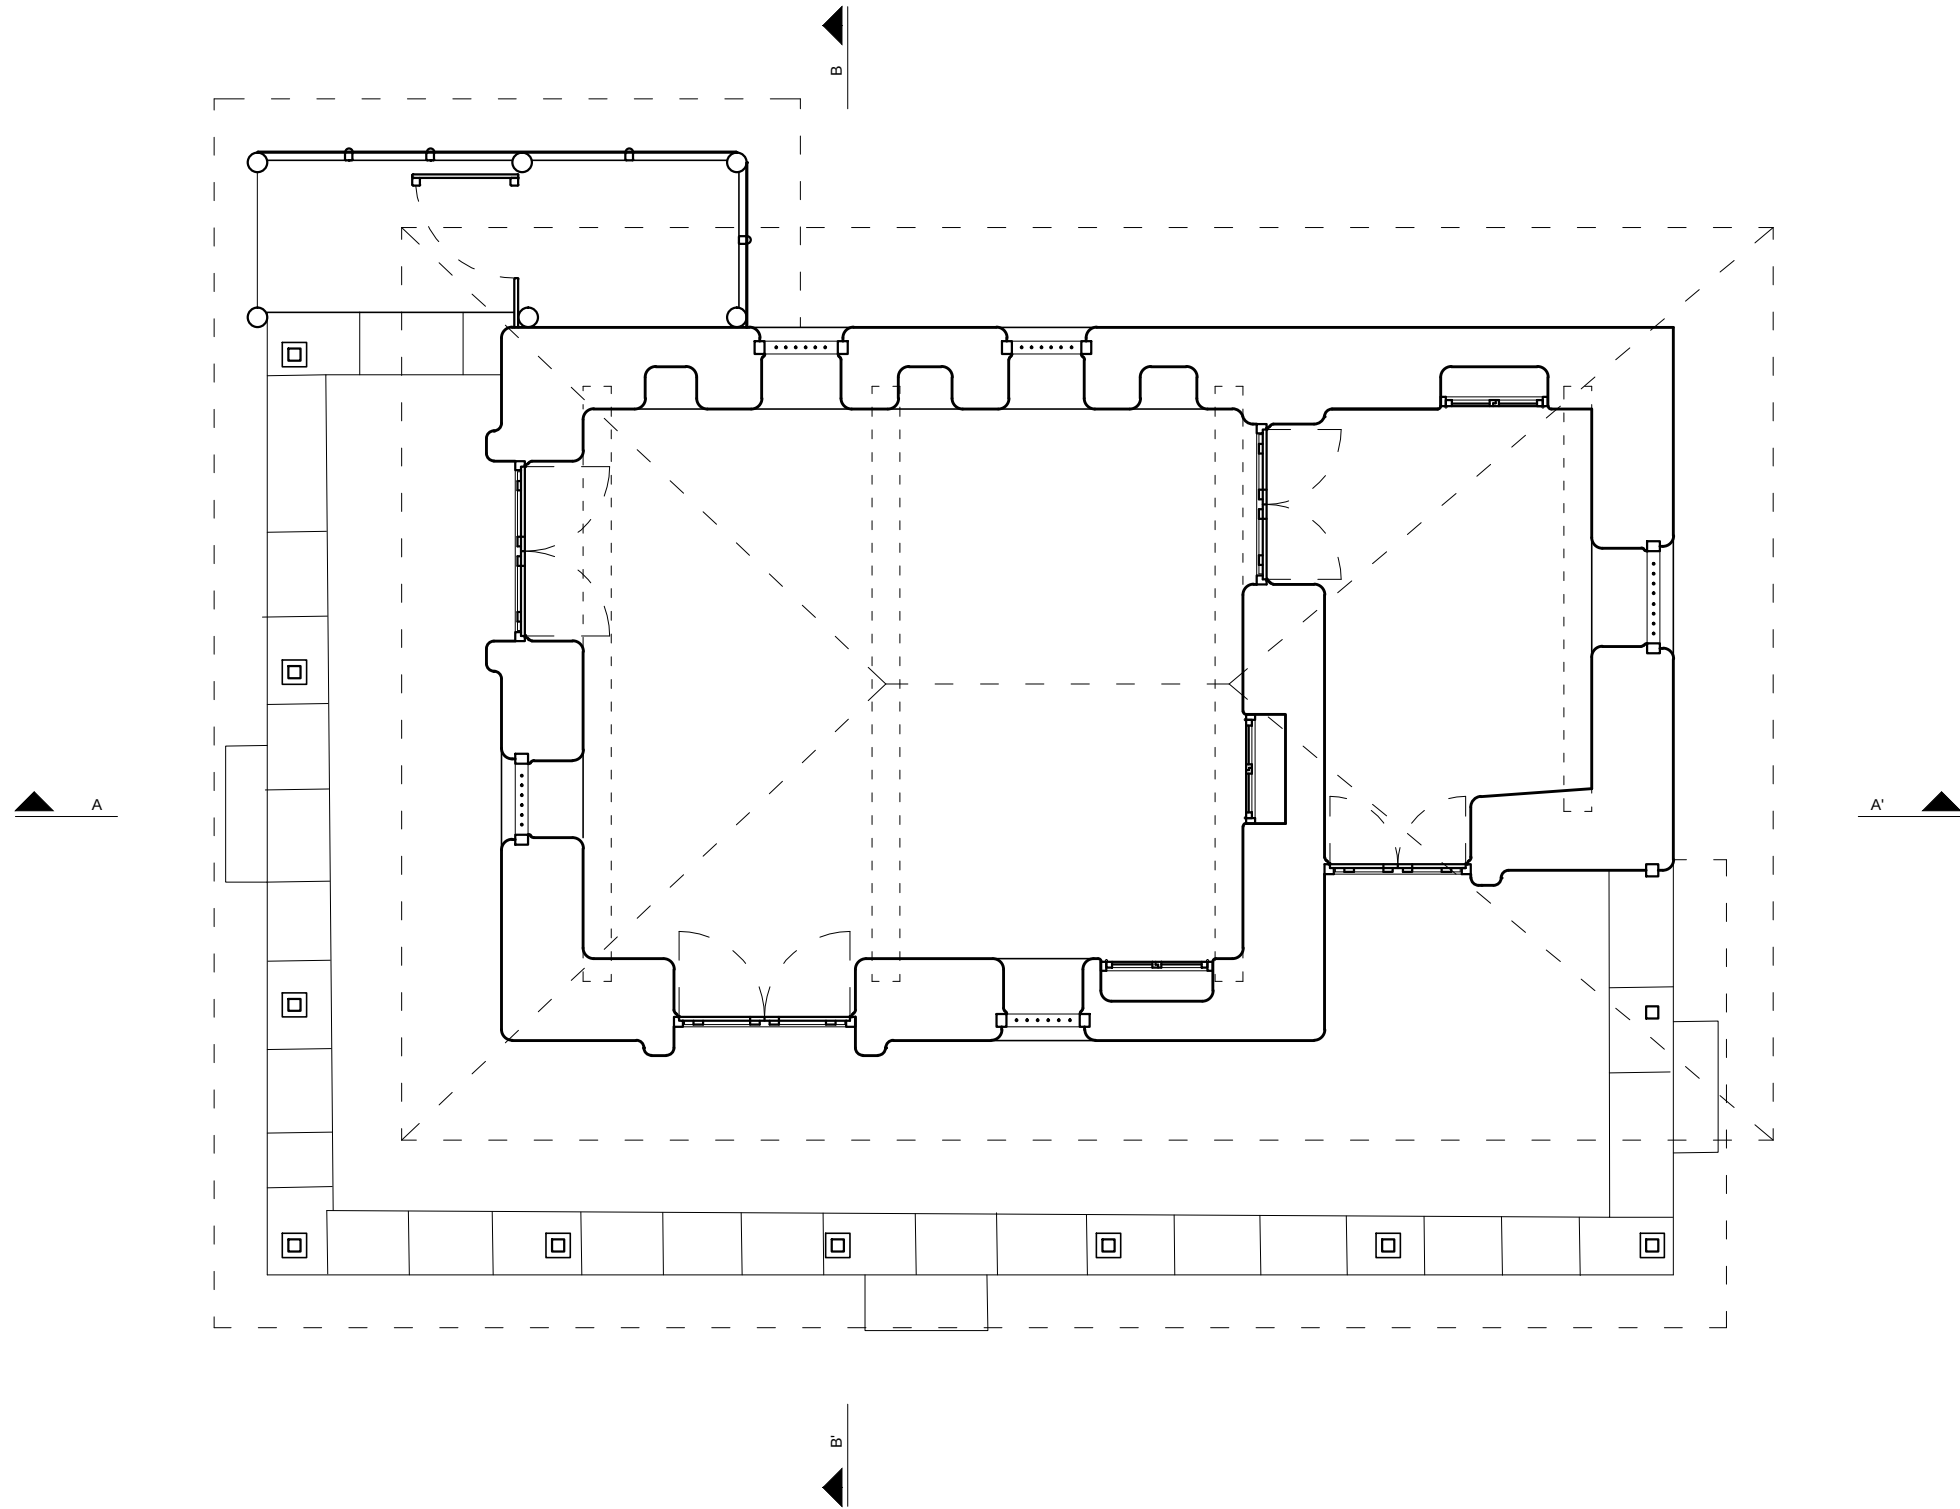

PROJECT	NOTES					NORTH	
BAA KUTI, SEVAGRAM.	 BRICK	DRG. TITLE : GROUND FLOOR PLAN	SCALE 1:50				
	 BAMBOO MAT	DRG. NO. : GHSM/WRD/SV/02/01	DRAWN BY : MRUNAL				
	 WOOD	DATE : 13-10-2015	CHECKED BY : SOURAV				
	 EARTH						SABARMATI ASHRAM PRESERVATION AND MEMORIAL TRUST સાબરમતી આશ્રમ પ્રિઝર્વેશન એન્ડ મેમોરીયલ ટ્રસ્ટ Gandhi Smarak Sangrahalaya, Gandhi Ashram, Ahmedabad - 380 027 ગાંધી સ્મારક સંગ્રહાલય, ગાંધી આશ્રમ, અહમદાબાદ - ૩૮૦ ૦૨૭  (O) 27557277 (R) 27556659 Fax: 27560569 Email: mahatma@gandhiashramsabarmati.org

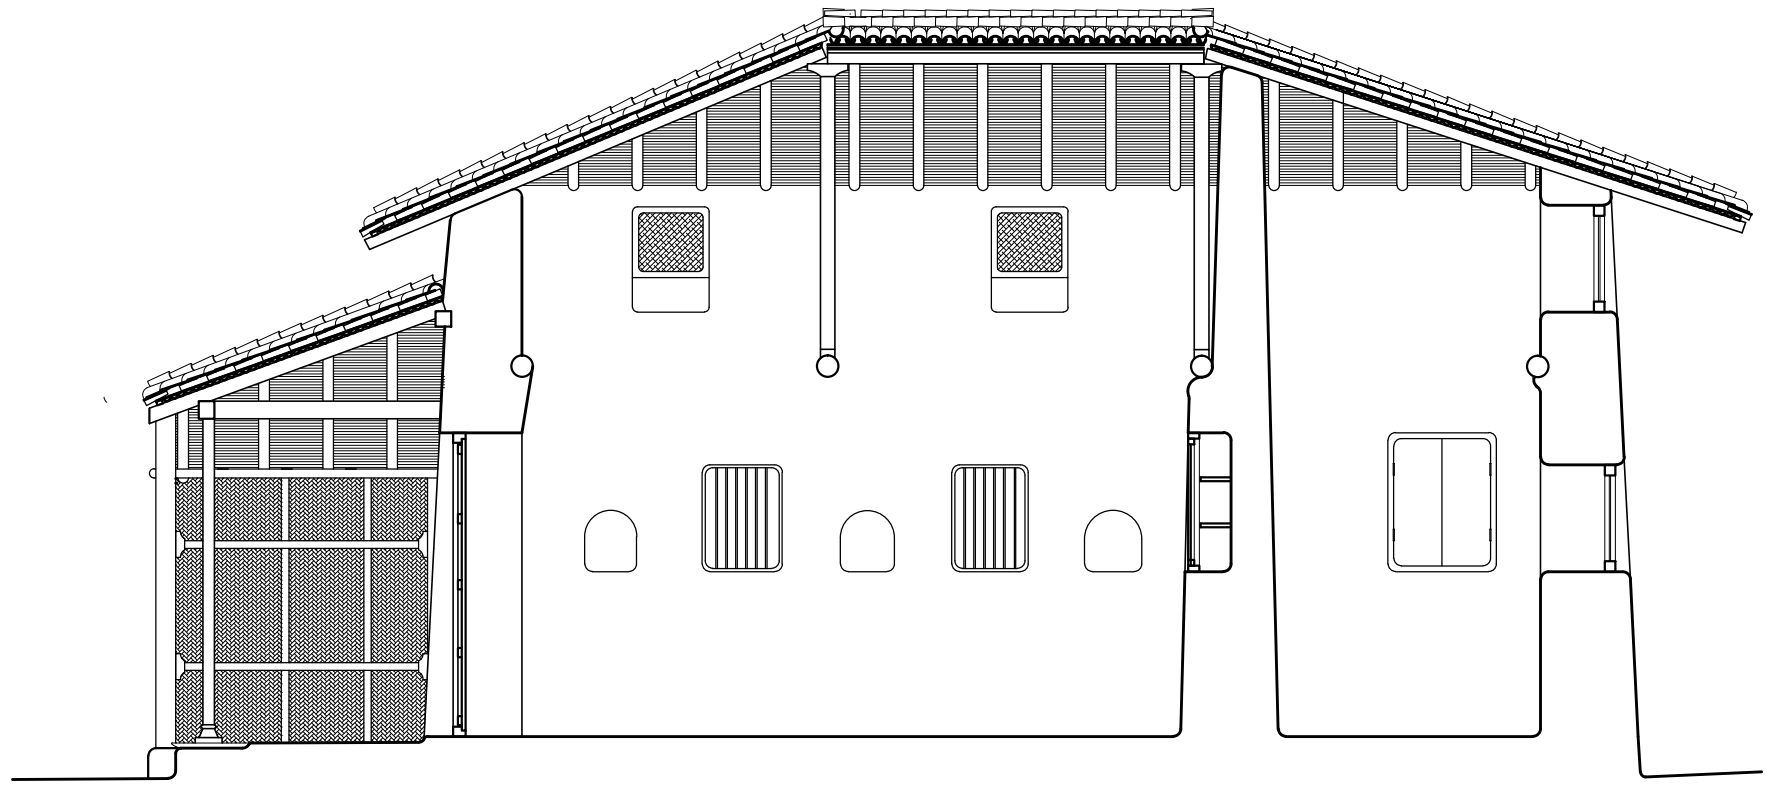

SECTION AA'

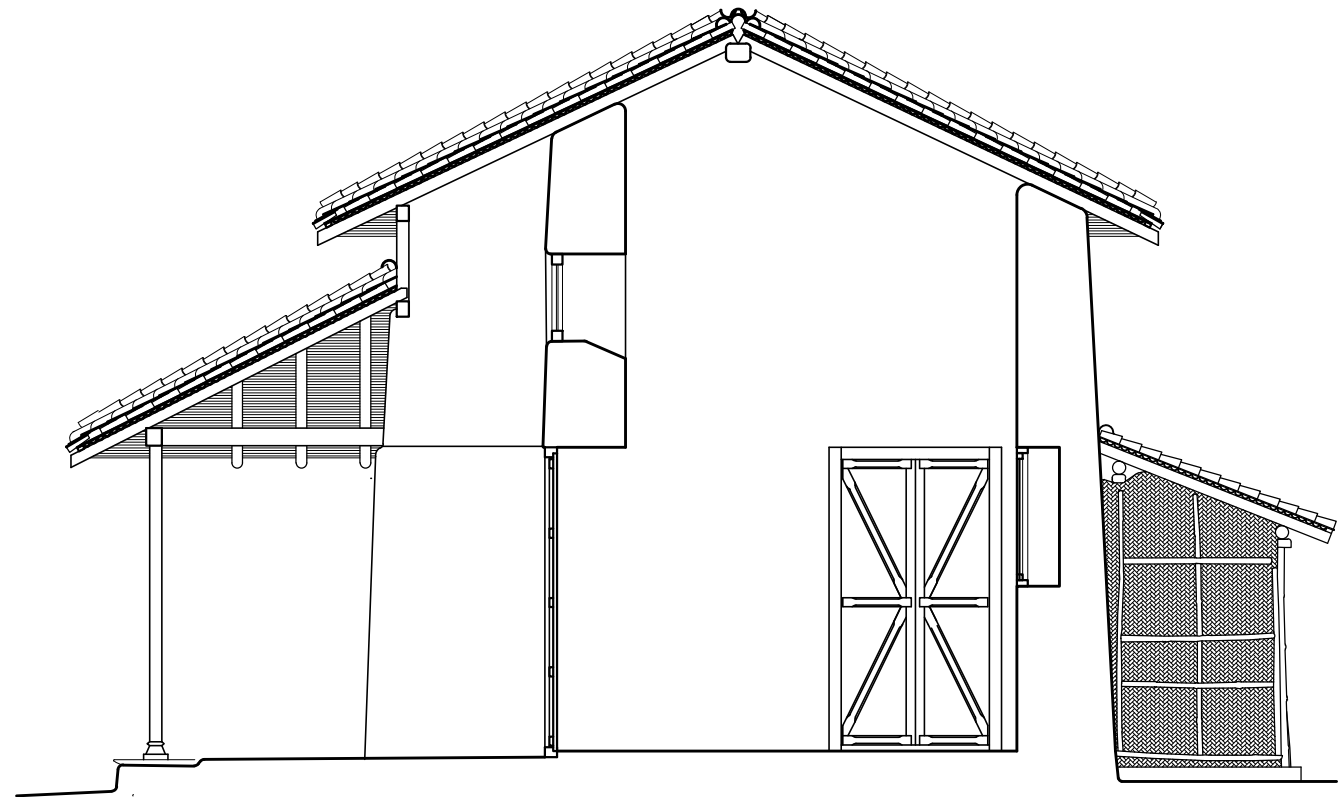

SECTION BB'


PROJECT	NOTES				NORTH	
BAA KUTI, SEVAGRAM.	 BRICK	DRG. TITLE : SECTIONS	SCALE 1:50			 SABARMATI ASHRAM PRESERVATION AND MEMORIAL TRUST સાબરમતી આશ્રમ પ્રિઝર્વેશન એન્ડ મેમોરીયલ ટ્રસ્ટ Gandhi Smarak Sangrahalaya, Gandhi Ashram, Ahmedabad - 380 027 ગાંધી સ્મારક સંગ્રહાલય, ગાંધી આશ્રમ, અહમદાવાદ - ૩૮૦ ૦૨૭ ☎ (O) 27557277 (R) 27556659 Fax: 27560509 Email: mahatma@gandhiashramsabarmati.org
	 BAMBOO MAT	DRG. NO. : GHSMWRD/SV/02/02	DRAWN BY : MRUNAL			
	 WOOD	DATE : 13-10-2015	CHECKED BY : SOURAV			
	 EARTH					



1. GALLERY LOOKING NORTH WARD



2. GALLERY LOOKING SOUTHWARD

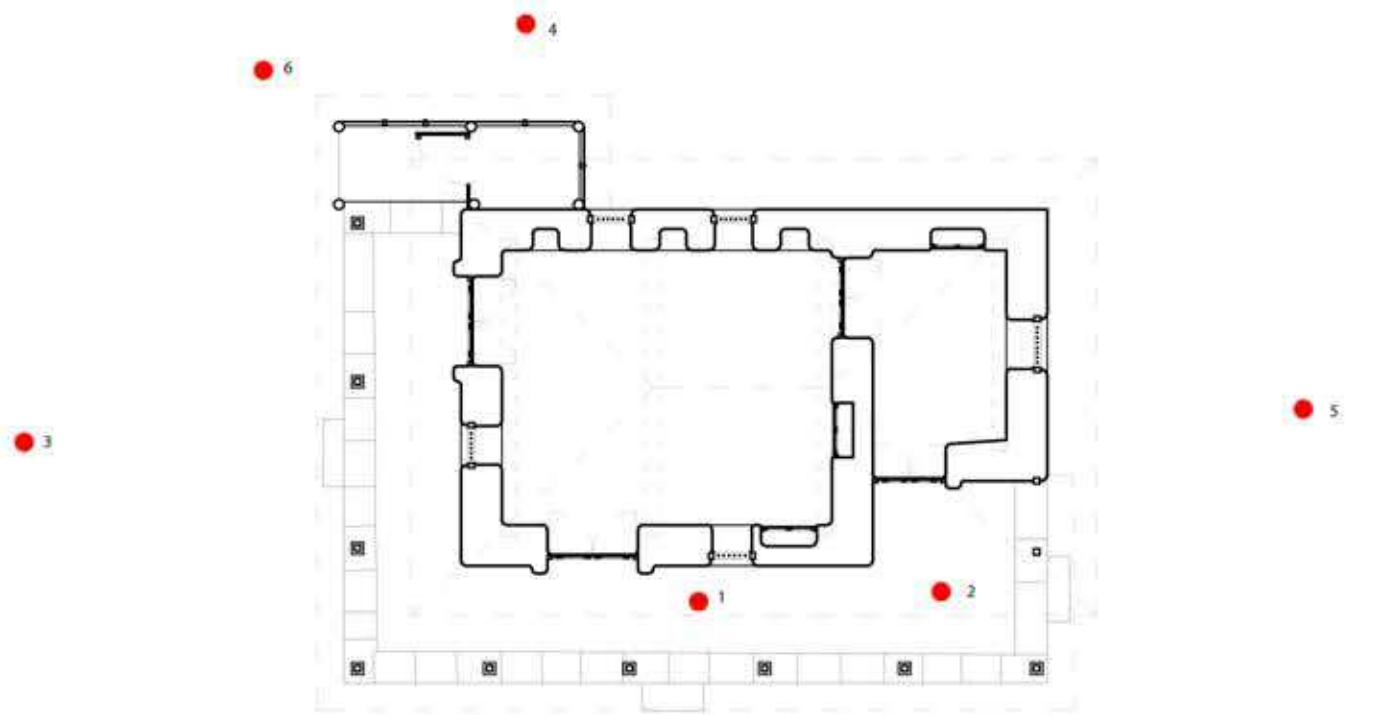

SILL LEVEL PLAN



3. NORTH FACADE



4. EAST FACADE




5. SOUTH FACADE




6. NORTH EAST FACADE

PROJECT	NOTES	DRG. TITLE : PHOTODOCUMENTATION	SCALE 1:100		NORTH 		SABARMATI ASHRAM PRESERVATION AND MEMORIAL TRUST સાબરમતી આશ્રમ પ્રિઝર્વેશન એન્ડ મેમોરીયલ ટ્રસ્ટ Gandhi Smarak Sangrahalaya, Gandhi Ashram, Ahmedabad - 380 027 ગાંધી સ્મારક સંગ્રહાલય, ગાંધી આશ્રમ, અહમદાબાદ - ૩૮૦ ૦૨૭ ☎ (T) 27557277 (R) 27556659 Fax: 27560569 Email: mahatma@gandhiashramahm.org
BAA KUTI, SEVAGRAM.	BRICK BAMBOO MAT WOOD EARTH	DRG. NO. : GHSM/WRD/SV/02/03	COMPOSED BY : PRITHVIRAJ				
		DATE : 13-10-2015	CHECKED BY : SOURAV				

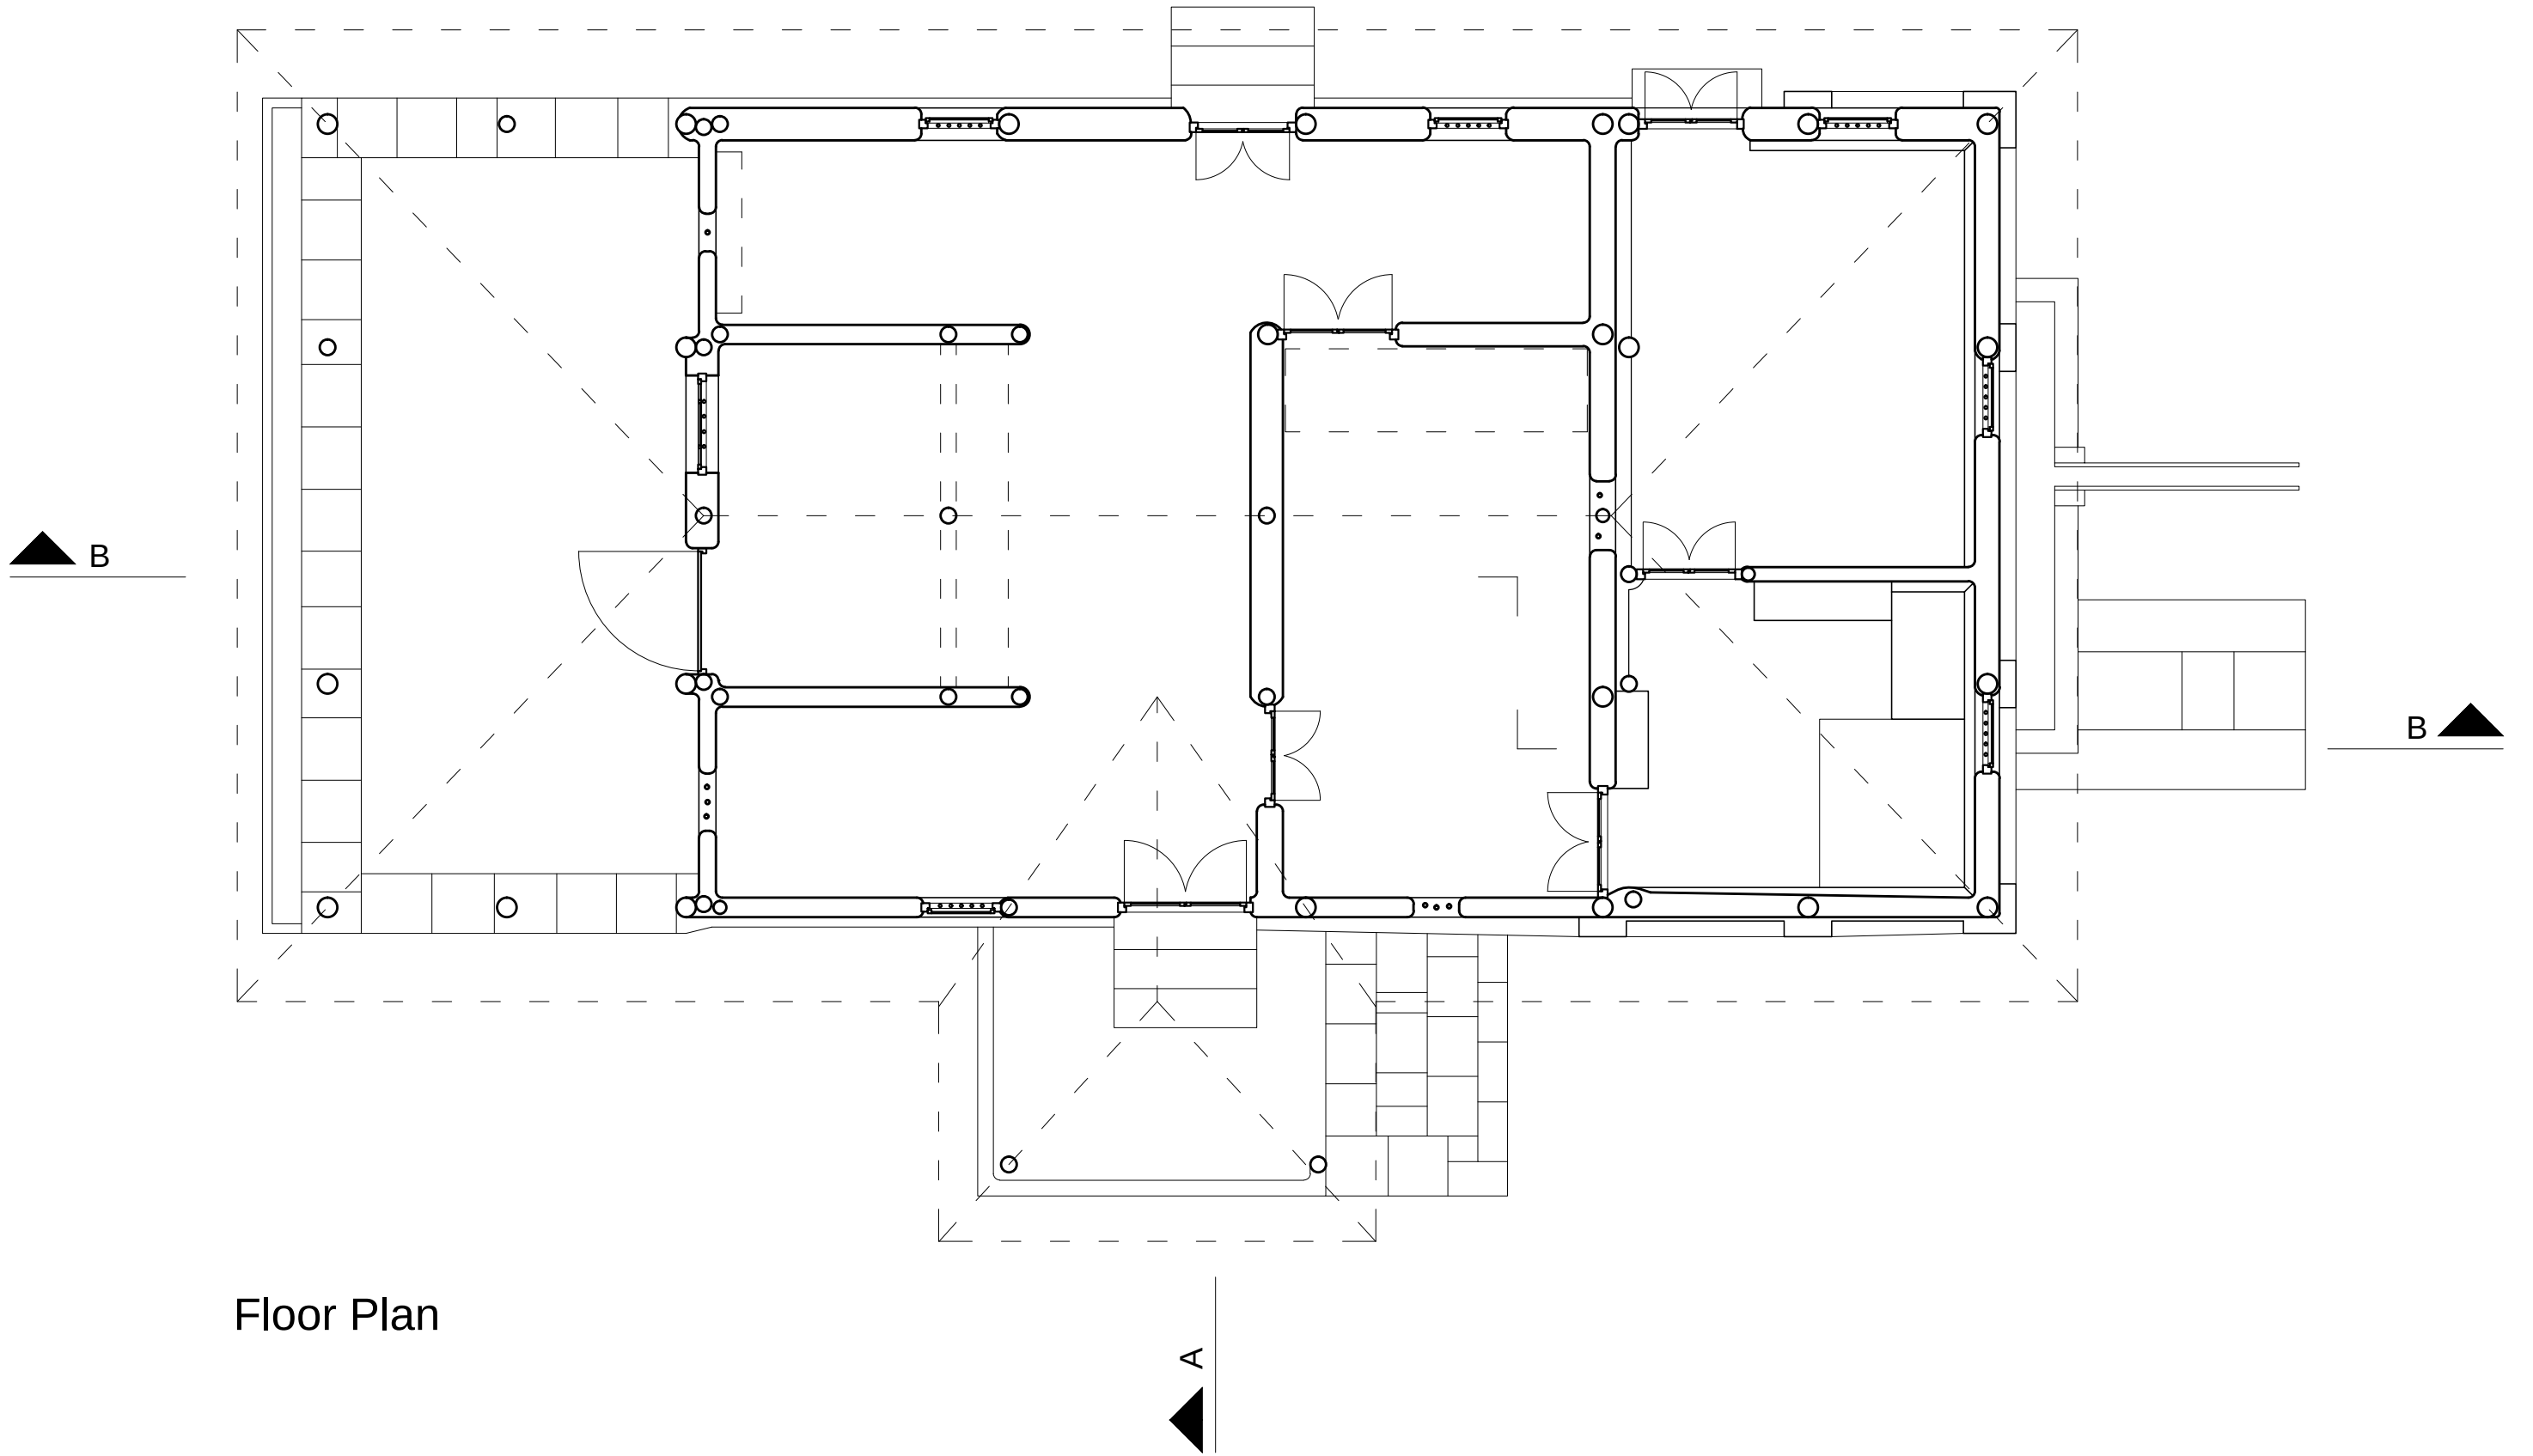


Floor Plan

 PROJECT	NOTES			NORTH	
BAPU KUTI, SEVAGRAM.	 BRICK	DRG. TITLE : GROUND FLOOR PLAN	SCALE 1:50		
	 BAMBOO MAT	DRG. NO. : GHSM/WRD/SV/03/01	DRAWN BY : NISARG		
	 WOOD	DATE : 20-03-2015	CHECKED BY : SOURAV		
	 EARTH				 SABARMATI ASHRAM PRESERVATION AND MEMORIAL TRUST સાબરમતી આશ્રમ પ્રિઝર્વેશન એન્ડ મેમોરીયલ ટ્રસ્ટ Gandhi Smarak Sangrahalaya, Gandhi Ashram, Ahmedabad - 380 027 ગાંધી સ્મારક સંગ્રહાલય, ગાંધી આશ્રમ, અહમદાબાદ - ૩૮૦ ૦૨૭ ☎ (O) 27557277 (R) 27556659 Fax: 27560509 Email: mahatma@gandhiashramsabarmati.org




Cross Section AA

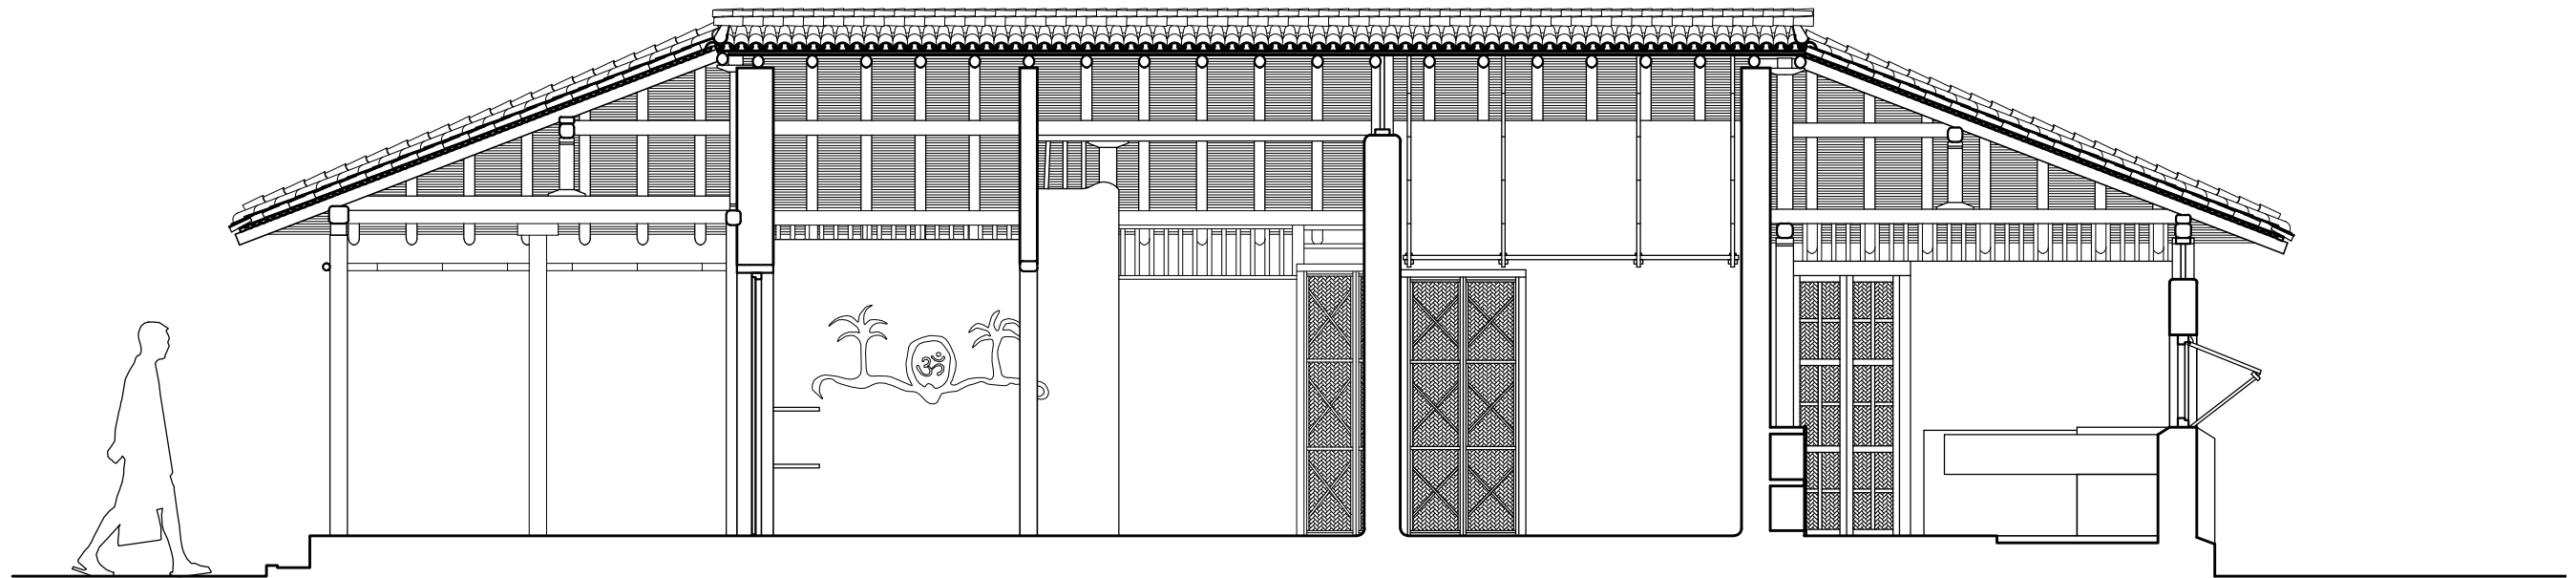


Longitudinal Section BB

PROJECT	NOTES	DRG. TITLE : SECTIONS	SCALE 1:50	NORTH	 SABARMATI ASHRAM PRESERVATION AND MEMORIAL TRUST સાબરમતી આશ્રમ પ્રિઝર્વેશન એન્ડ મેમોરીયલ ટ્રસ્ટ Gandhi Smarak Sangrahalaya, Gandhi Ashram, Ahmedabad - 380 027 ગાંધી સ્મારક સંગ્રહાલય, ગાંધી આશ્રમ, અહમદાબાદ - ૩૮૦ ૦૨૭ ☎ (O) 27557277 (R) 27556659 Fax: 27560569 Email: mahatma@gandhiashramsabarmati.org
BAPU KUTI, SEVAGRAM.	 BRICK  BAMBOO MAT  WOOD  EARTH	DRG. NO.: GHSMWRD/SV/03/03 DATE: 20-03-2015	DRAWN BY: NISARG CHECKED BY: SOURAV		

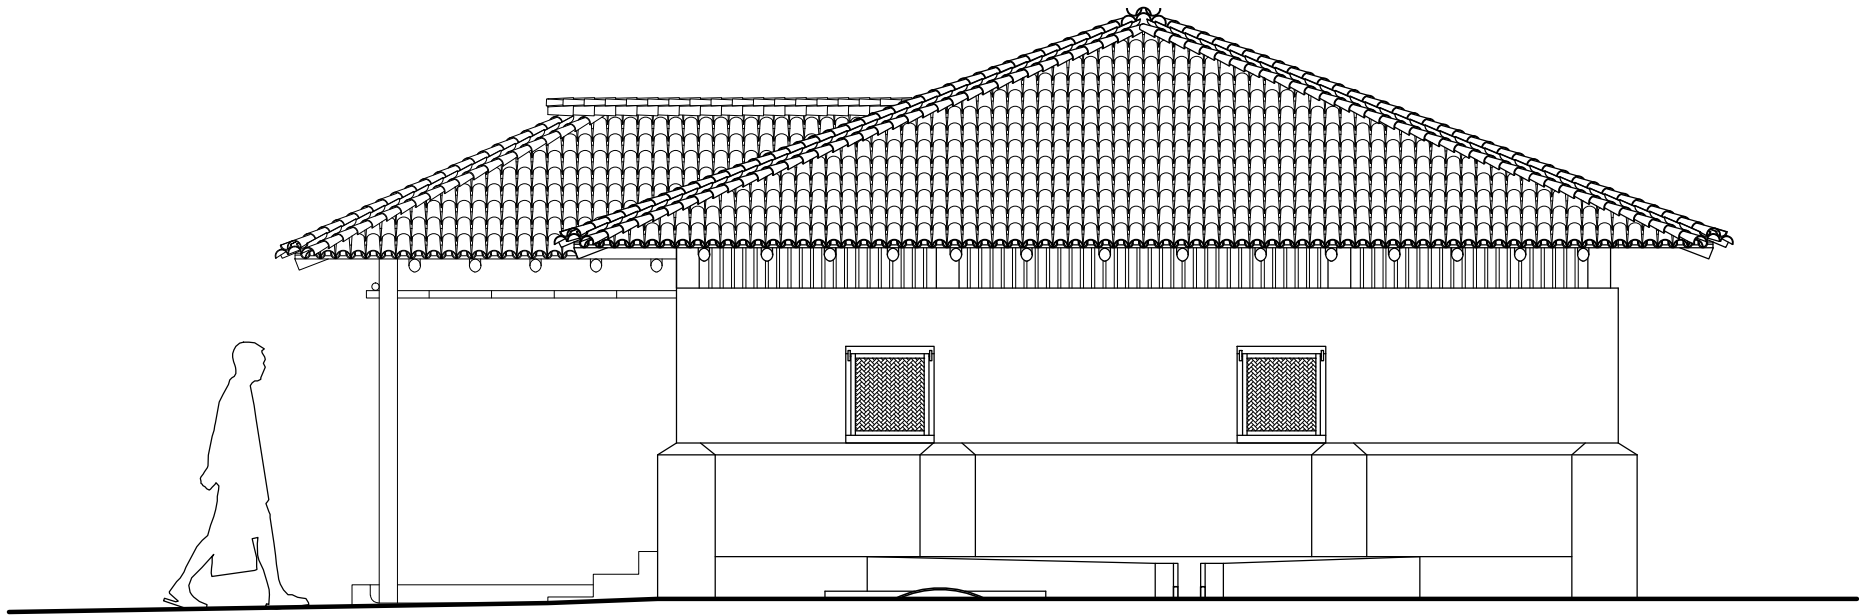


South Elevation

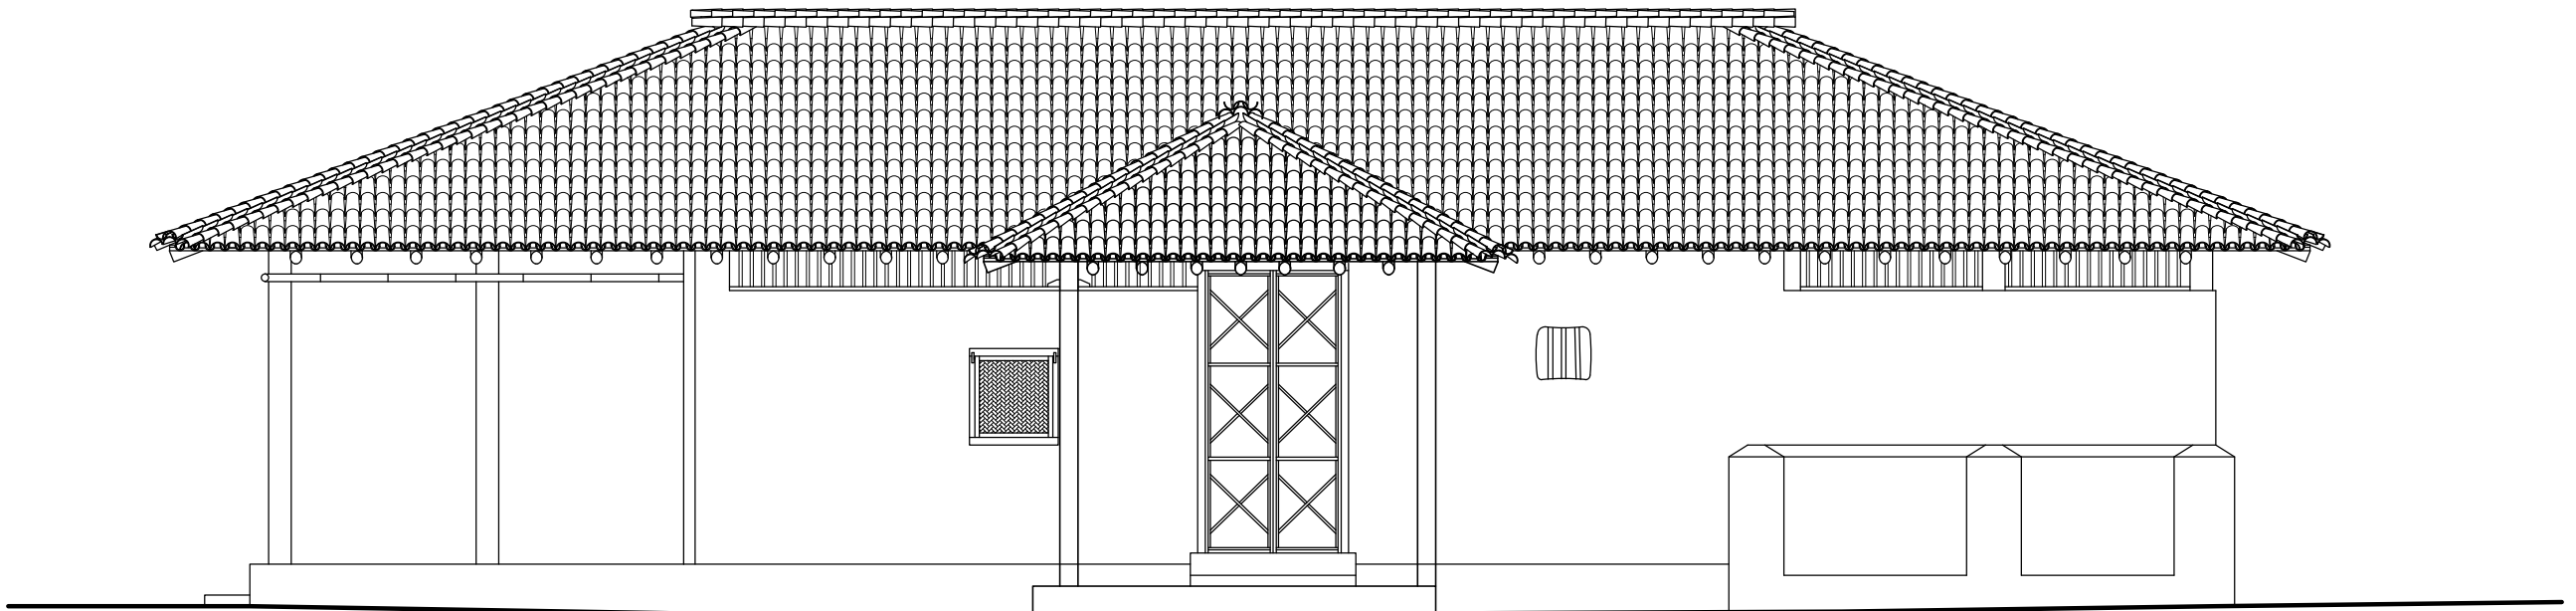


West Elevation



PROJECT	NOTES				NORTH	
BAPU KUTI, SEVAGRAM.	BRICK BAMBOO MAT WOOD EARTH	DRG. TITLE : ELEVATIONS	SCALE 1:50			

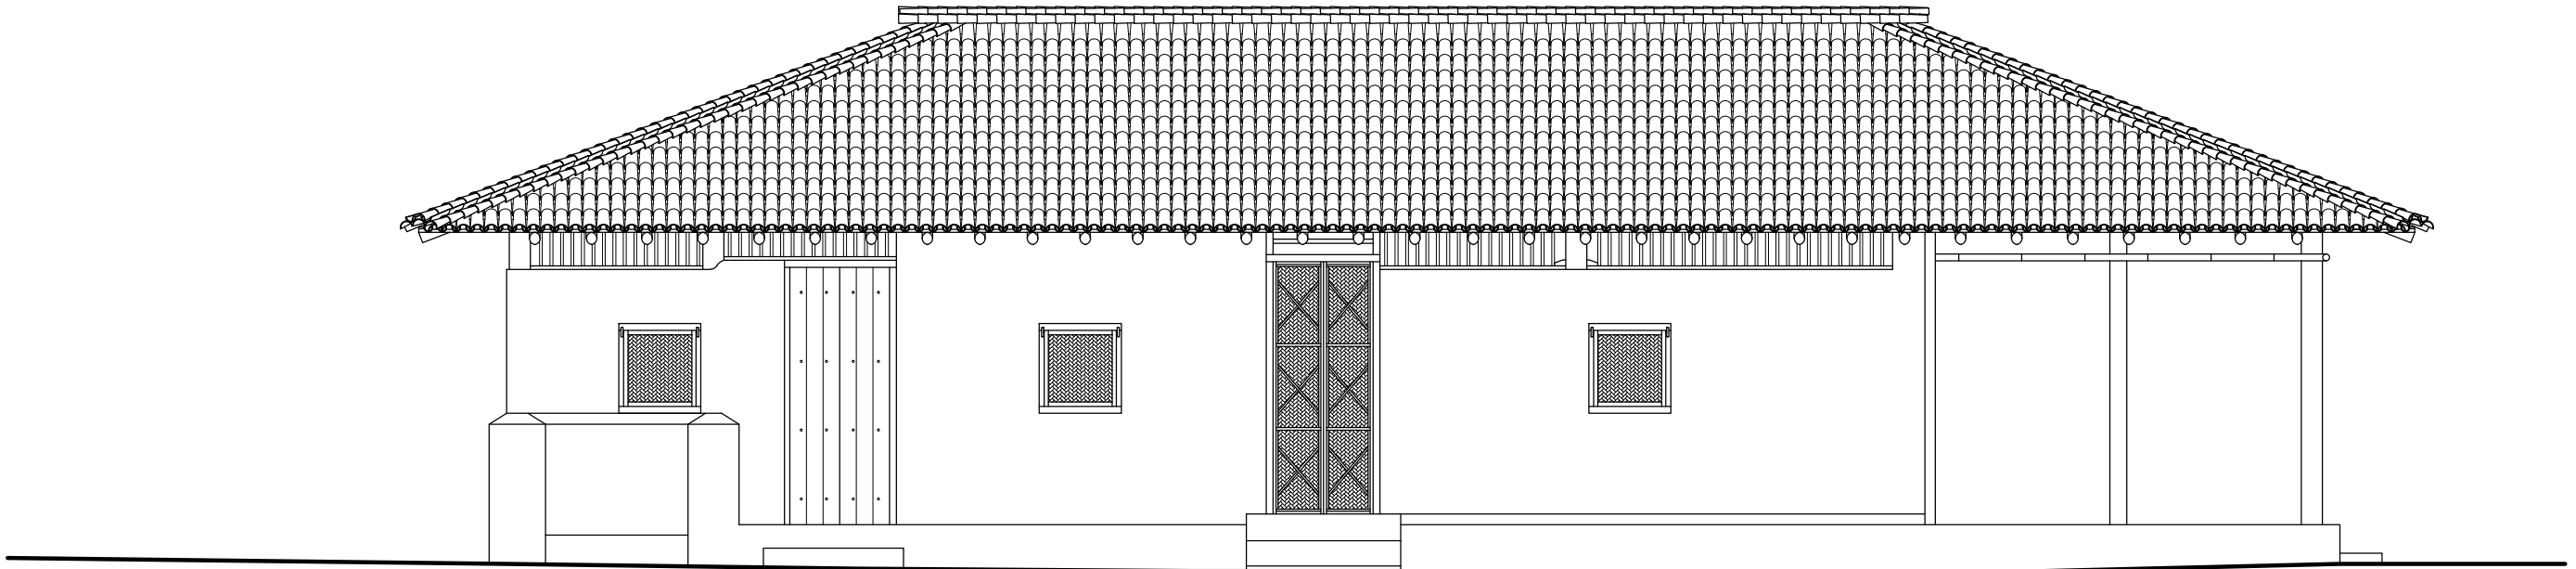

East Elevation

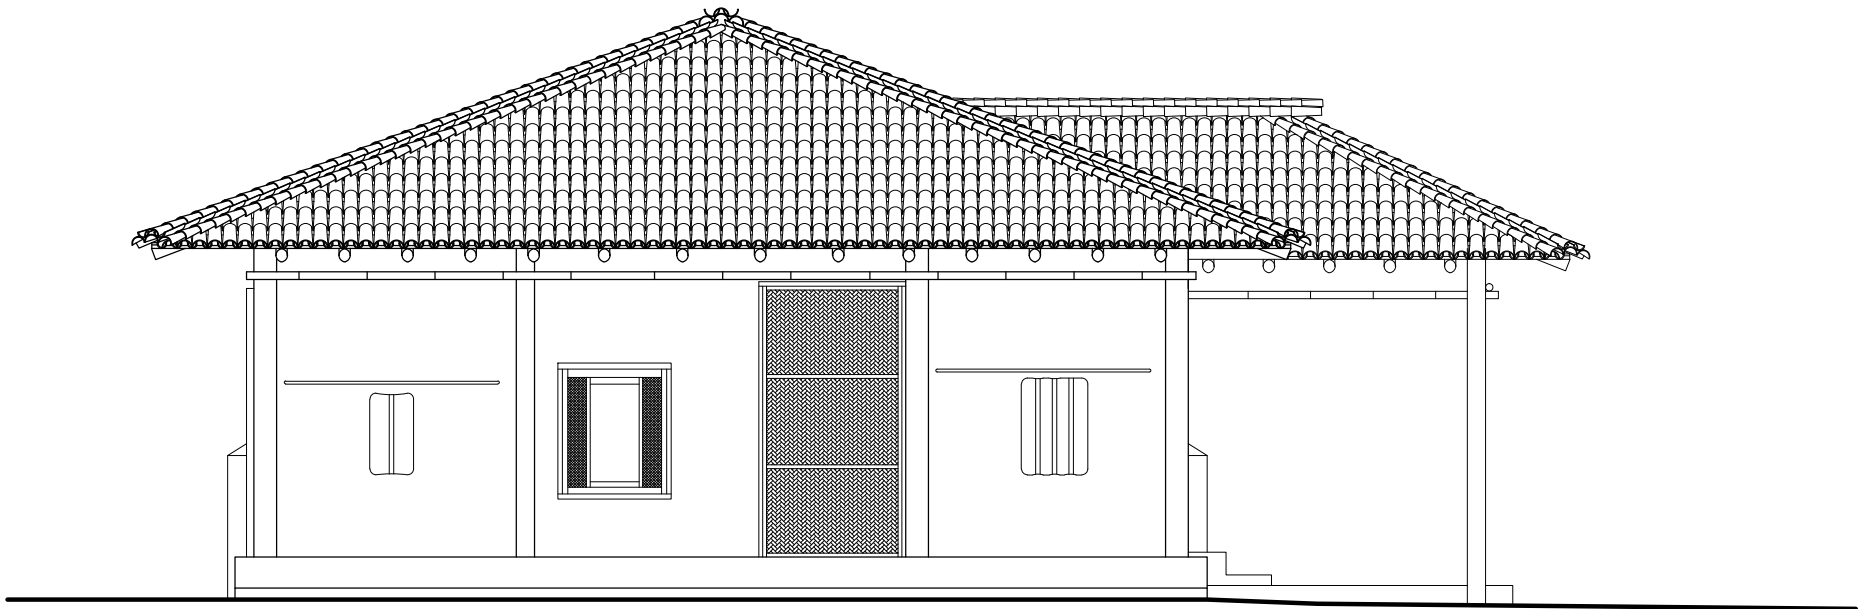

North elevation

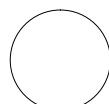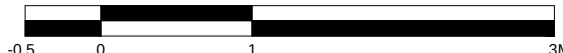PROJECT	NOTES			NORTH	
BAPU KUTI, SEVAGRAM.	 BRICK	DRG. TITLE : ELEVATIONS	SCALE 1:50		
	 BAMBOO MAT	DRG. NO. : GHSM/WRD/SV/03/05	DRAWN BY : NISARG		
	 WOOD	DATE : 20-03-2015	CHECKED BY : SOURAV		
	 EARTH				

SABARMATI ASHRAM PRESERVATION AND MEMORIAL TRUST
સાબરમતી આશ્રમ પ્રિઝર્વેશન એન્ડ મેમોરીયલ ટ્રસ્ટ
Gandhi Smarak Sangrahalaya, Gandhi Ashram, Ahmedabad - 380 027
ગાંધી સ્મારક સંગ્રહાલય, ગાંધી આશ્રમ, અહમદાવાદ - ૩૮૦ ૦૨૭
☎ (O) 27557277 (R) 27556659 Fax: 27560509 Email: mahatma@gandhiashramsabarmati.org




1. ENTRANCE TO BAPU KUTI



2. BAPU HOSPITAL



3. TOILET

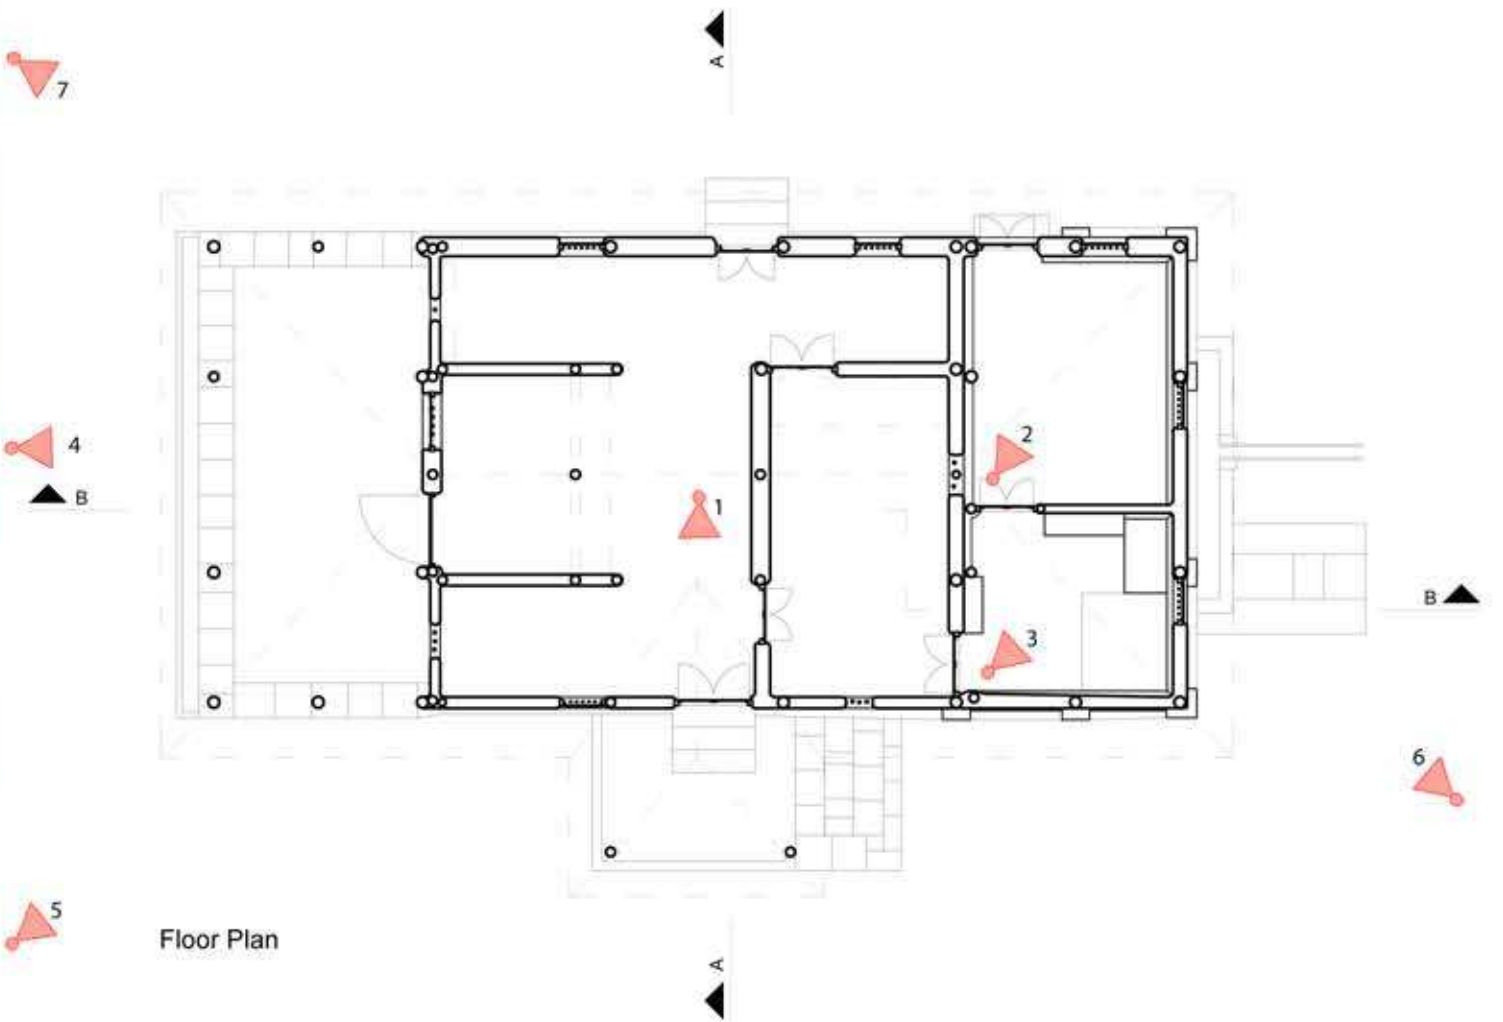

Floor Plan



4. NORTH ELEVATION



5. NORTH-WEST VIEW



6. SOUTH-WEST VIEW



7. NORTH-EAST VIEW


PROJECT	NOTES	DRG. TITLE	SCALE	DRG. NO.	COMPOSED BY	DATE	CHECKED BY	NORTH	SABARMATI ASHRAM PRESERVATION AND MEMORIAL TRUST
BAPU KUTI, SEVAGRAM.	BRICK BAMBOO MAT WOOD EARTH	PHOTODOCUMENTATION	1:100	GHSM/WRD/SV/03/06	PRITHVIRAJ	20-03-2015	SOURAV		SABARMATI ASHRAM PRESERVATION AND MEMORIAL TRUST સાબરમતી આશ્રમ પ્રિઝર્વેશન એન્ડ મેમોરીયલ ટ્રસ્ટ Gandhi Smarak Sangrahalaya, Gandhi Ashram, Ahmedabad - 380 027 ગાંધી સ્મારક સંગ્રહાલય, ગાંધી આશ્રમ, અહમદાબાદ - ૩૮૦ ૦૨૭ ☎ (T) 27557277 (R) 27556659 Fax: 27560569 Email: mahatma@gandhiashramsevagram.org



1. BAPU RESTING SPACE



2. WINDOW WITH MURAL AROUND IT

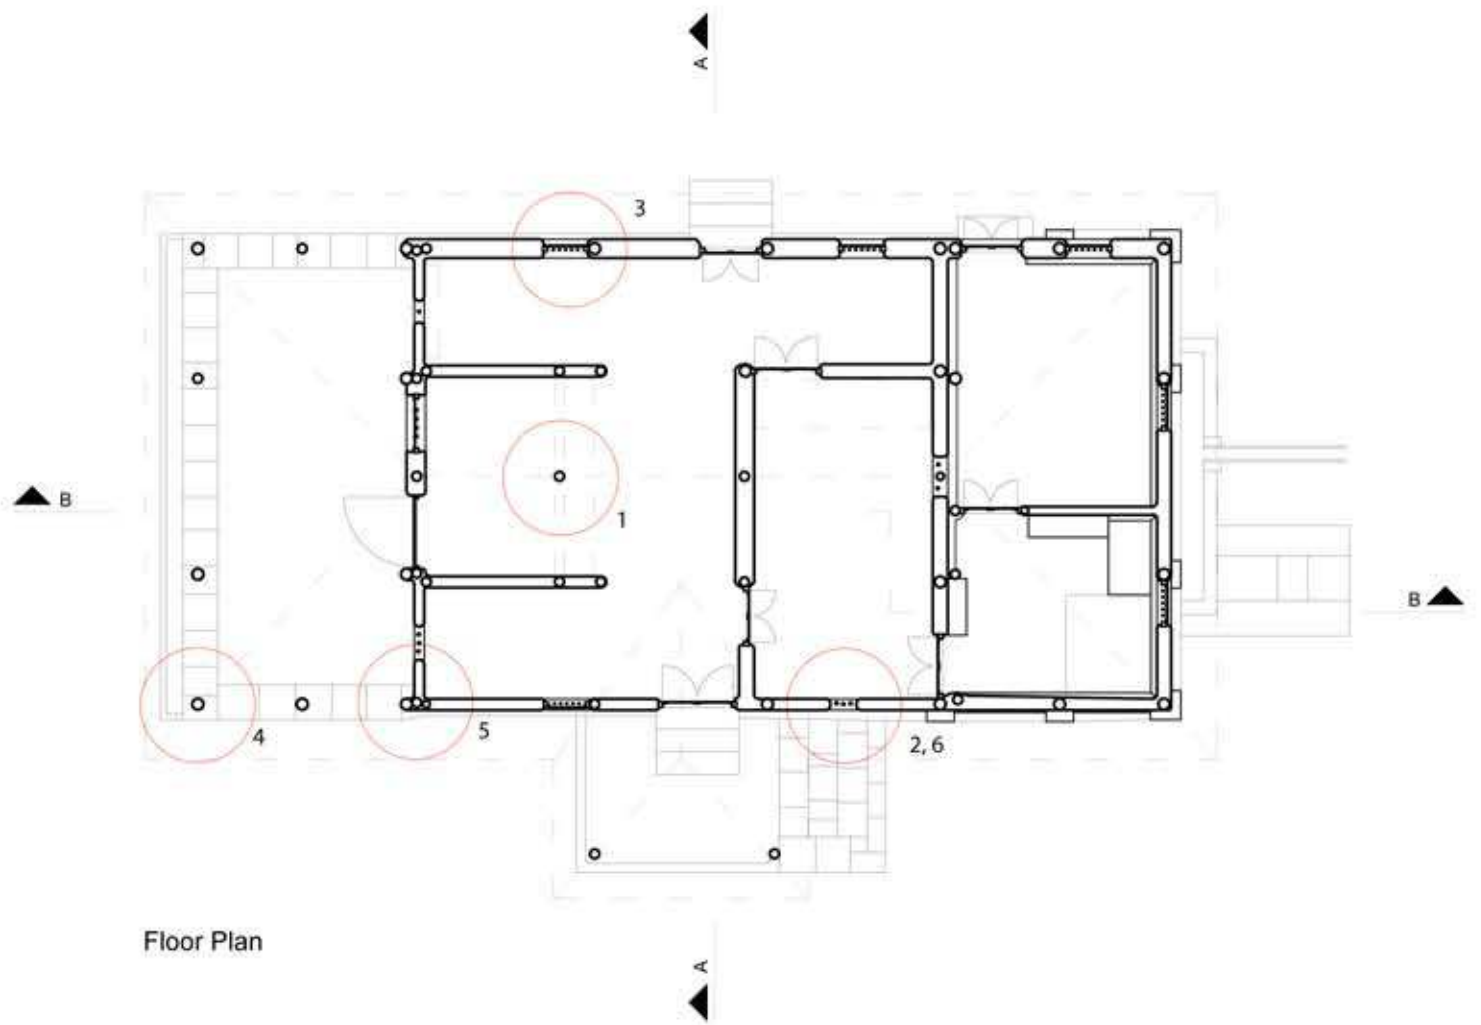

3. BIG WINDOW OPENING



4. EAVES JOINERY



5. EXTENSION OF BEAM ON POST



6. SMALL WINDOW OPENING

PROJECT

BAPU KUTI, SEVAGRAM.

NOTES

- ☐ BRICK
- ☐ BAMBOO MAT
- ☐ WOOD
- ☐ EARTH

DRG. TITLE : **PHOTODOCUMENTATION**

DRG. NO. : GHSM/WRD/SV/03/07

DATE : 20-03-2015

SCALE **1:100**

COMPOSED BY : PRITHVIRAJ


CHECKED BY : SOURAV





NORTH




SABARMATI ASHRAM PRESERVATION AND MEMORIAL TRUST
સાબરમતી આશ્રમ પ્રિઝર્વેશન એન્ડ મેમોરીયલ ટ્રસ્ટ
 Gandhi Smarak Sangrahalaya, Gandhi Ashram, Ahmedabad - 380 027
 ગાંધી સ્મારક સંગ્રહાલય, ગાંધી આશ્રમ, અહમદાબાદ - ૩૮૦ ૦૨૭
 ☎ (T) 27557277 (R) 27556659 Fax: 27560569 Email: mahatma@gandhiashramsevamati.org


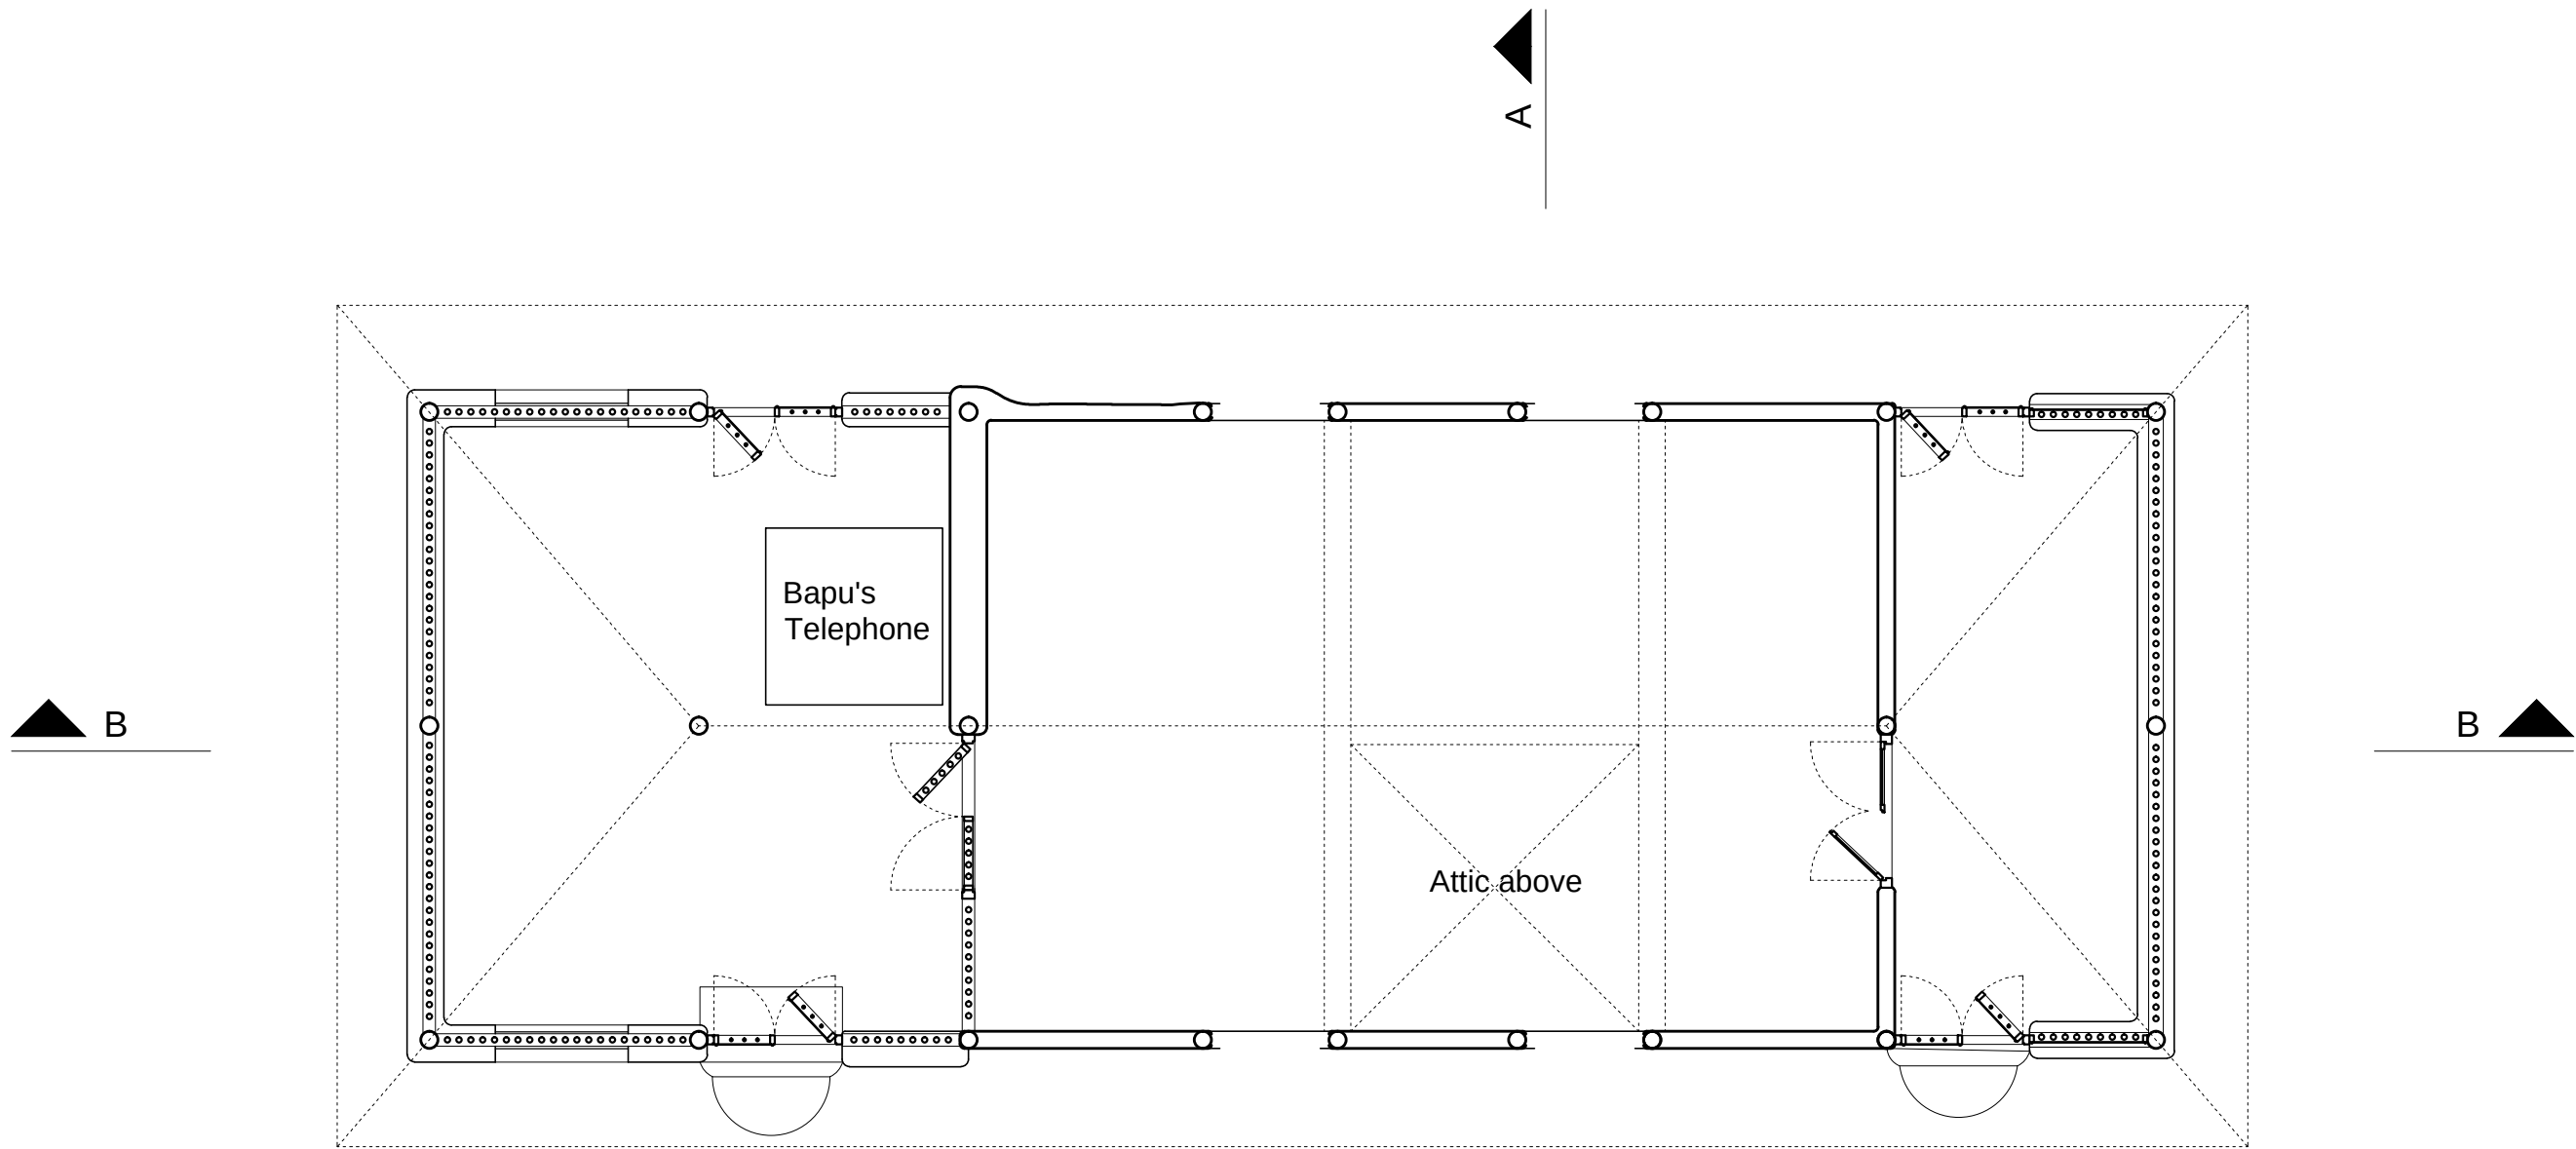



Floor Plan

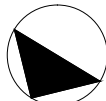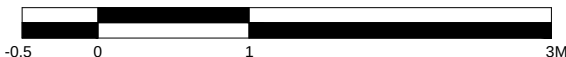PROJECT	NOTES	DRG. TITLE : GROUND FLOOR PLAN			NORTH	
BAPU DAFTAR, SEVAGRAM.	BRICK BAMBOO MAT WOOD EARTH	DRG. NO. : GHSMWRD/SV/04/01	SCALE 1:50	DRAWN BY : NISARG		
		DATE : 20-10-2015	CHECKED BY : SOURAV			SABARMATI ASHRAM PRESERVATION AND MEMORIAL TRUST સાબરમતી આશ્રમ પ્રિઝર્વેશન એન્ડ મેમોરીયલ ટ્રસ્ટ Gandhi Smarak Sangrahalaya, Gandhi Ashram, Ahmedabad - 380 027 ગાંધી સ્મારક સંગ્રહાલય, ગાંધી આશ્રમ, અહમદાબાદ - ૩૮૦ ૦૨૭  (O) 27557277 (R) 27556659 Fax: 27560509 Email: mahatma@gandhiashramsabarmati.org

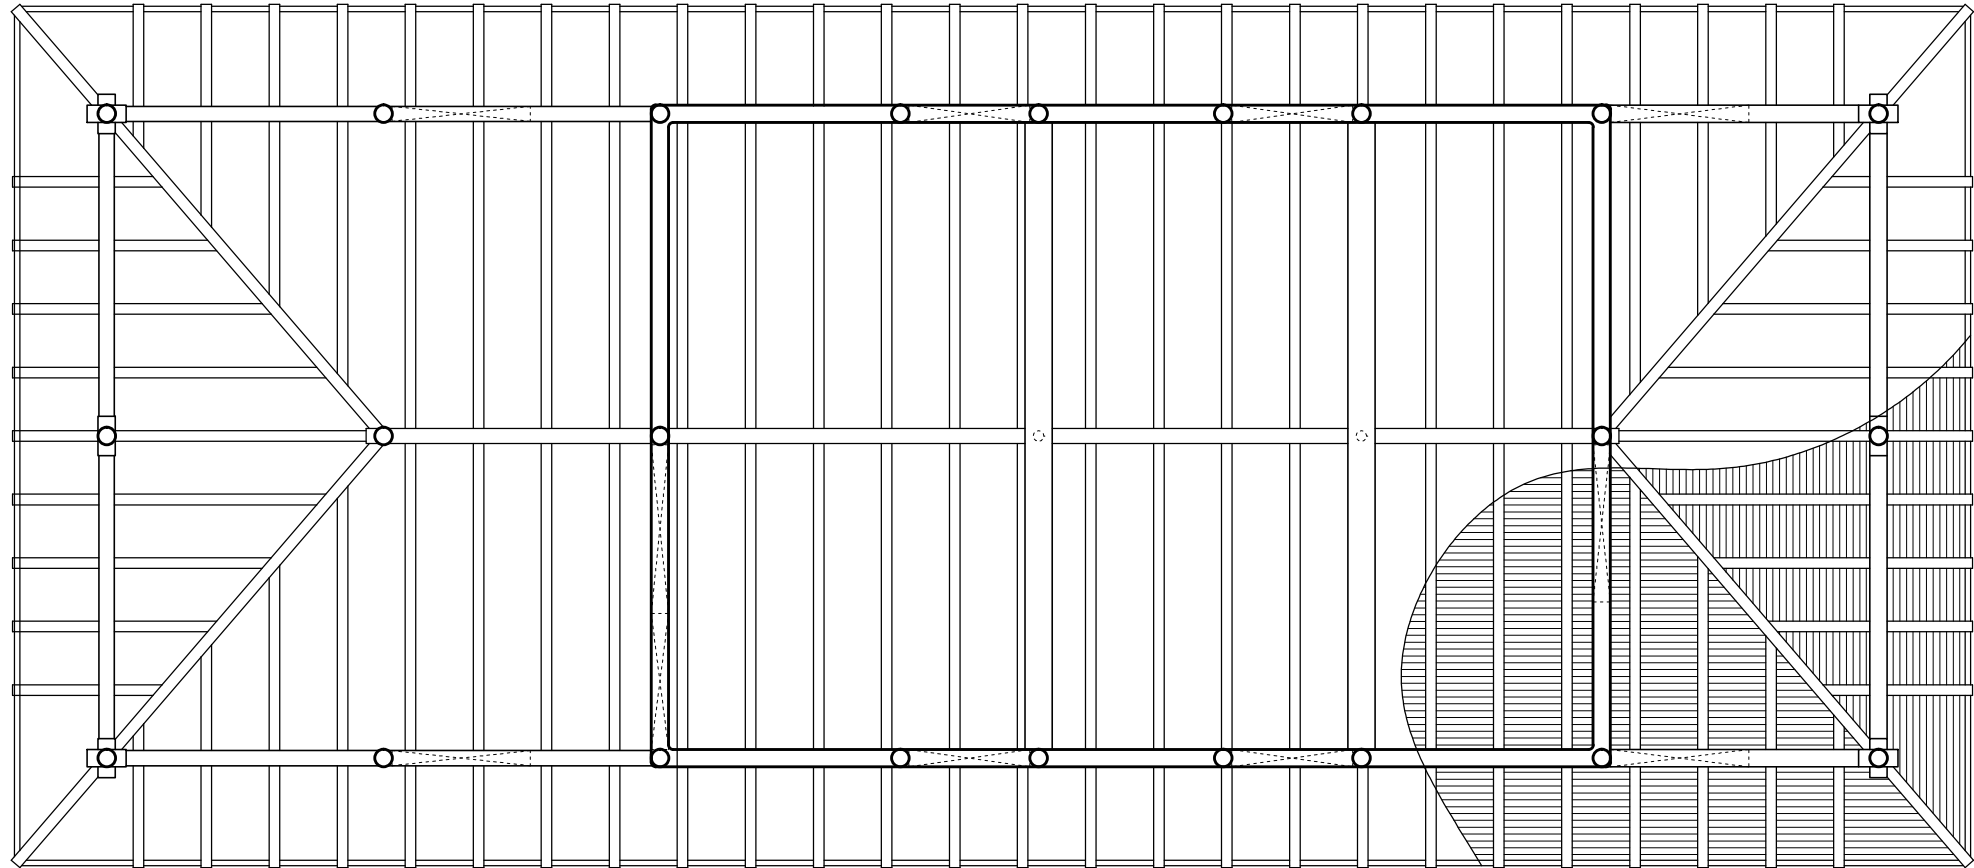


Inverted Ceiling plan

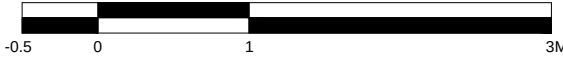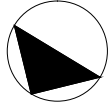PROJECT	NOTES	DRG. TITLE : INVERTED CEILING PLAN	SCALE 1:50			 SABARMATI ASHRAM PRESERVATION AND MEMORIAL TRUST સાબરમતી આશ્રમ પ્રિઝર્વેશન એન્ડ મેમોરીયલ ટ્રસ્ટ Gandhi Smarak Sangrahalaya, Gandhi Ashram, Ahmedabad - 380 027 ગાંધી સ્મારક સંગ્રહાલય, ગાંધી આશ્રમ, અહમદાબાદ - ૩૮૦ ૦૨૭ ☎ (O) 27557277 (R) 27556659 Fax: 27560569 Email: mahatma@gandhiashramsabarmati.org
BAPU DAFTAR, SEVAGRAM.	 BRICK  BAMBOO MAT  WOOD  EARTH	DRG. NO.: GHSMWRD/SV/04/02 DATE: 20-10-2015	DRAWN BY: NISARG CHECKED BY: SOURAV			

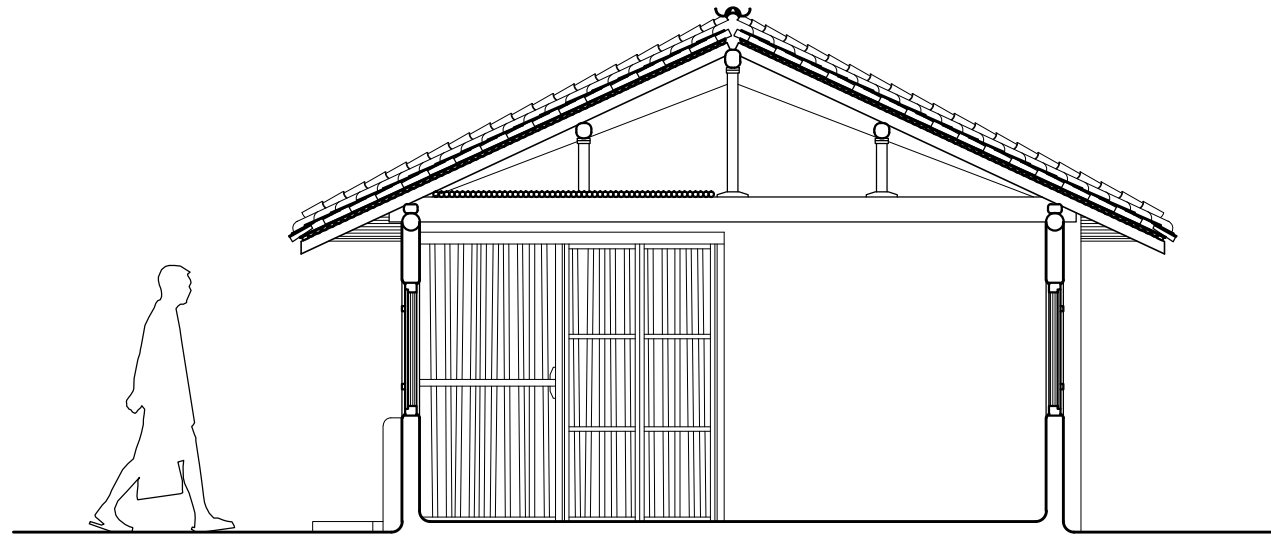


Section AA

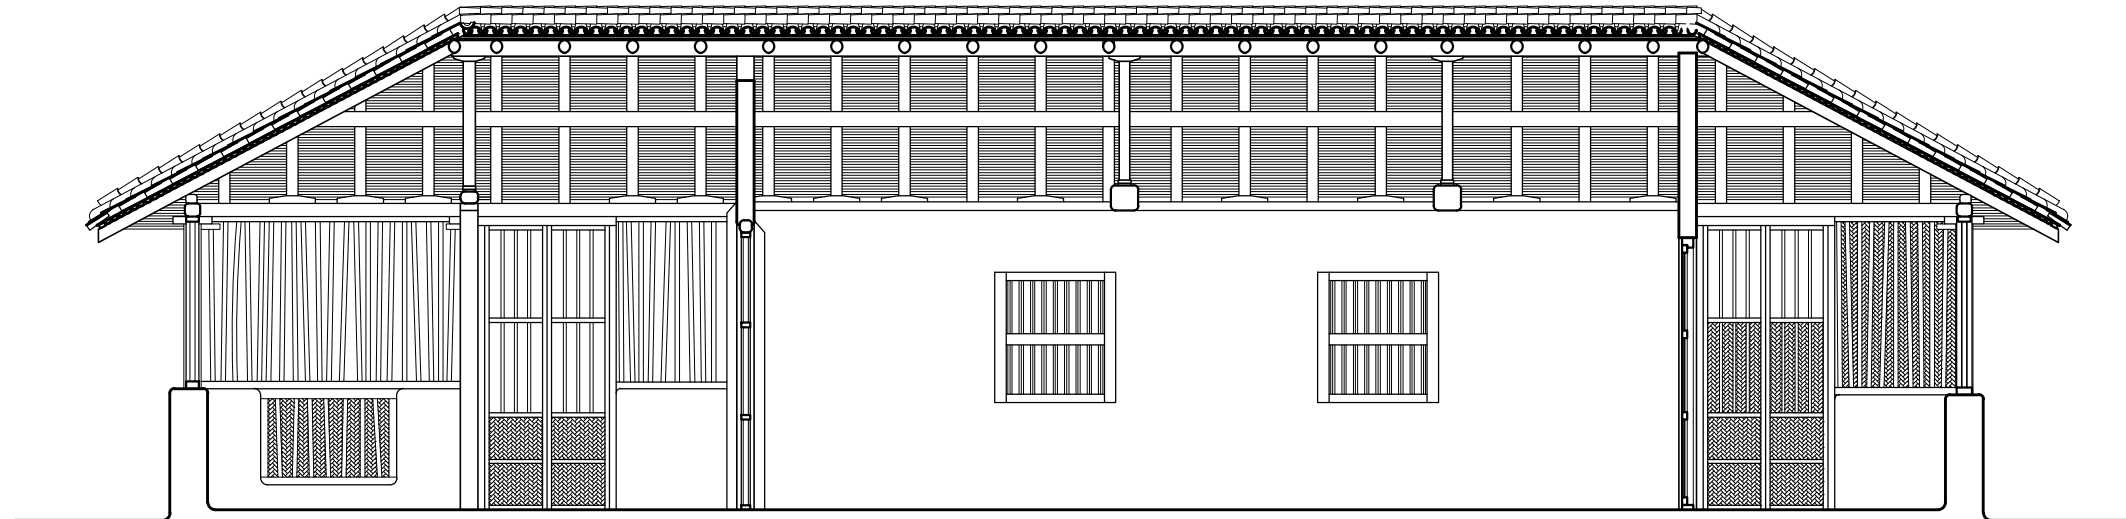


Section BB


PROJECT	NOTES				NORTH	
BAPU DAFTAR, SEVAGRAM.	BRICK BAMBOO MAT WOOD EARTH	DRG. TITLE : SECTIONS	SCALE 1:50			

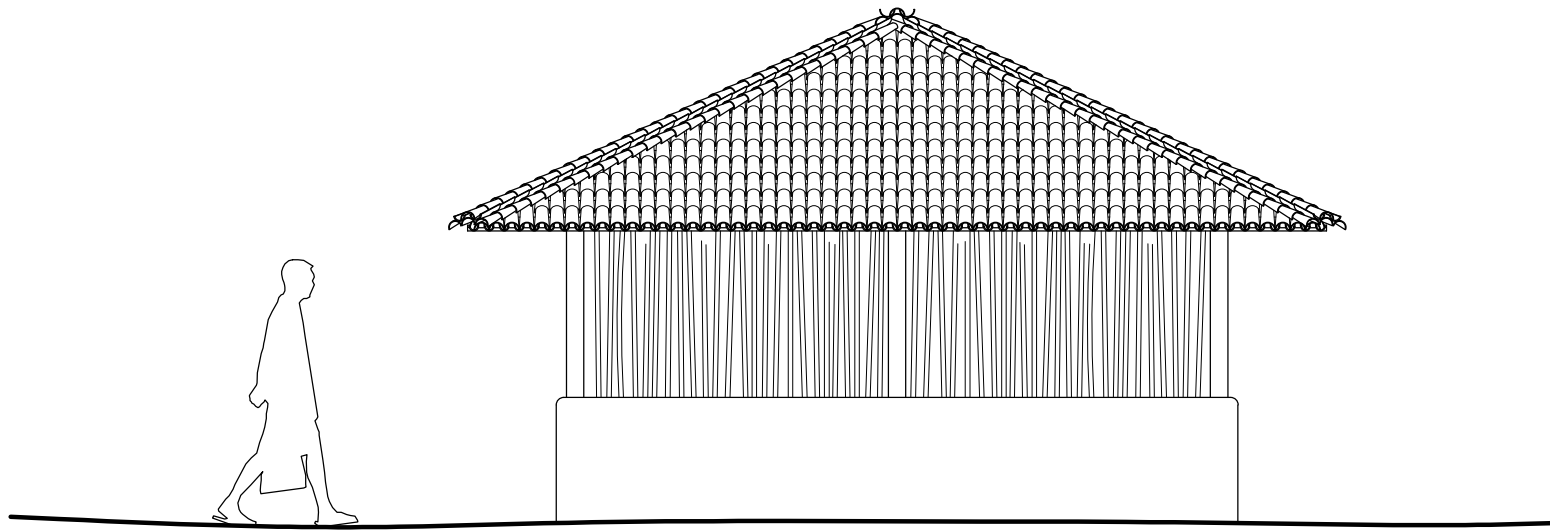

North/ South Elevation

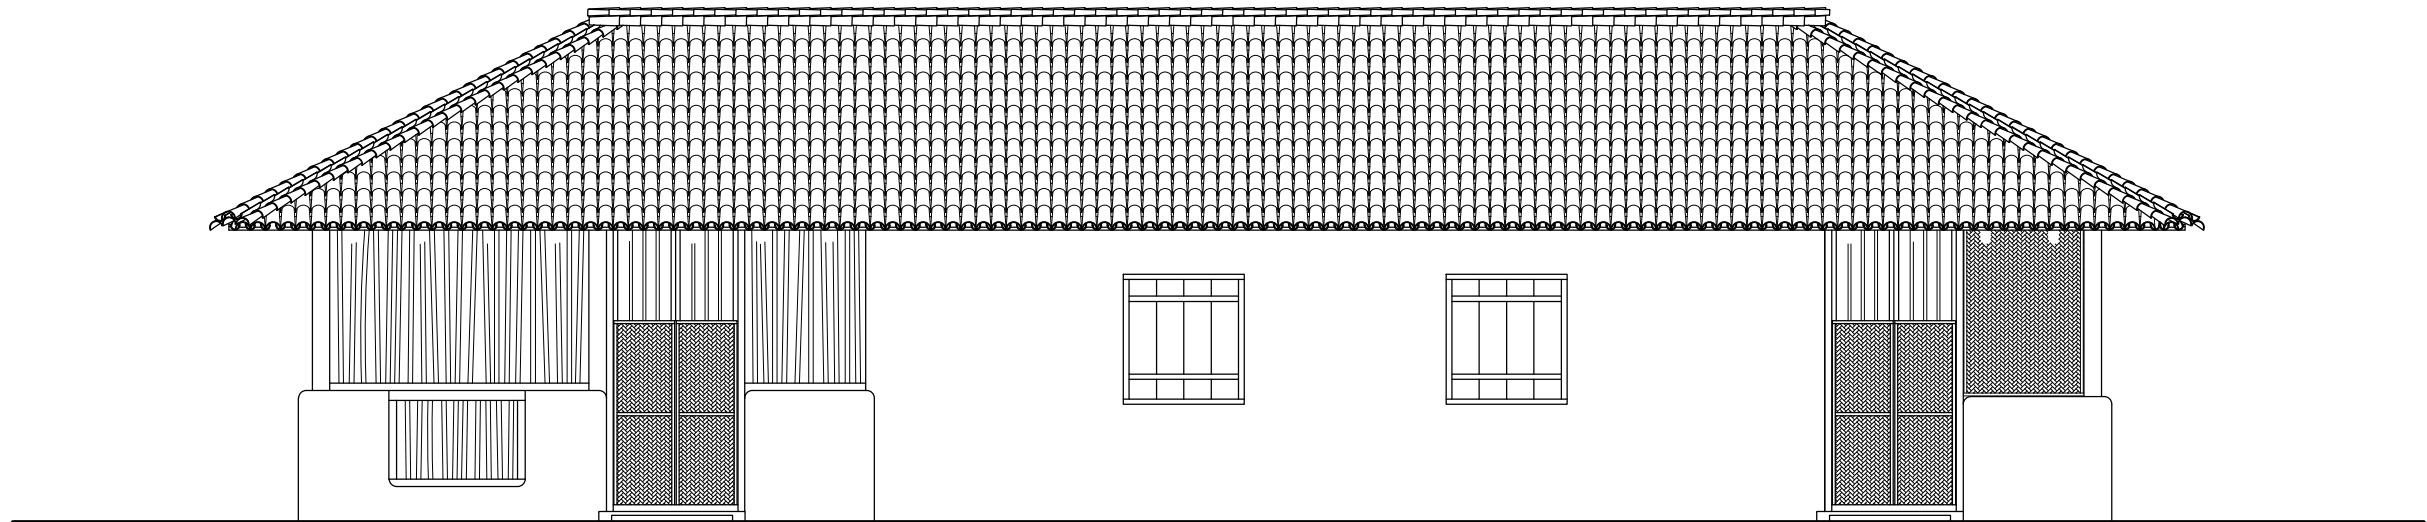


East/ West Elevation

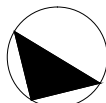PROJECT	NOTES	DRG. TITLE : ELEVATIONS			NORTH	 SABARMATI ASHRAM PRESERVATION AND MEMORIAL TRUST સાબરમતી આશ્રમ પ્રિઝર્વેશન એન્ડ મેમોરીયલ ટ્રસ્ટ Gandhi Smarak Sangrahalaya, Gandhi Ashram, Ahmedabad - 380 027 ગાંધી સ્મારક સંગ્રહાલય, ગાંધી આશ્રમ, અહમદાબાદ - ૩૮૦ ૦૨૭ ☎ (O) 27557277 (R) 27556659 Fax: 27560509 Email: mahatma@gandhiashramsabarmati.org
BAPU DAFTAR, SEVAGRAM.	BRICK BAMBOO MAT WOOD EARTH	DRG. NO. : GHSM/WRD/SV/04/04	SCALE 1:50			
		DATE : 20-10-2015	DRAWN BY : NISARG	CHECKED BY : SOURAV		



1. WEST ELEVATION

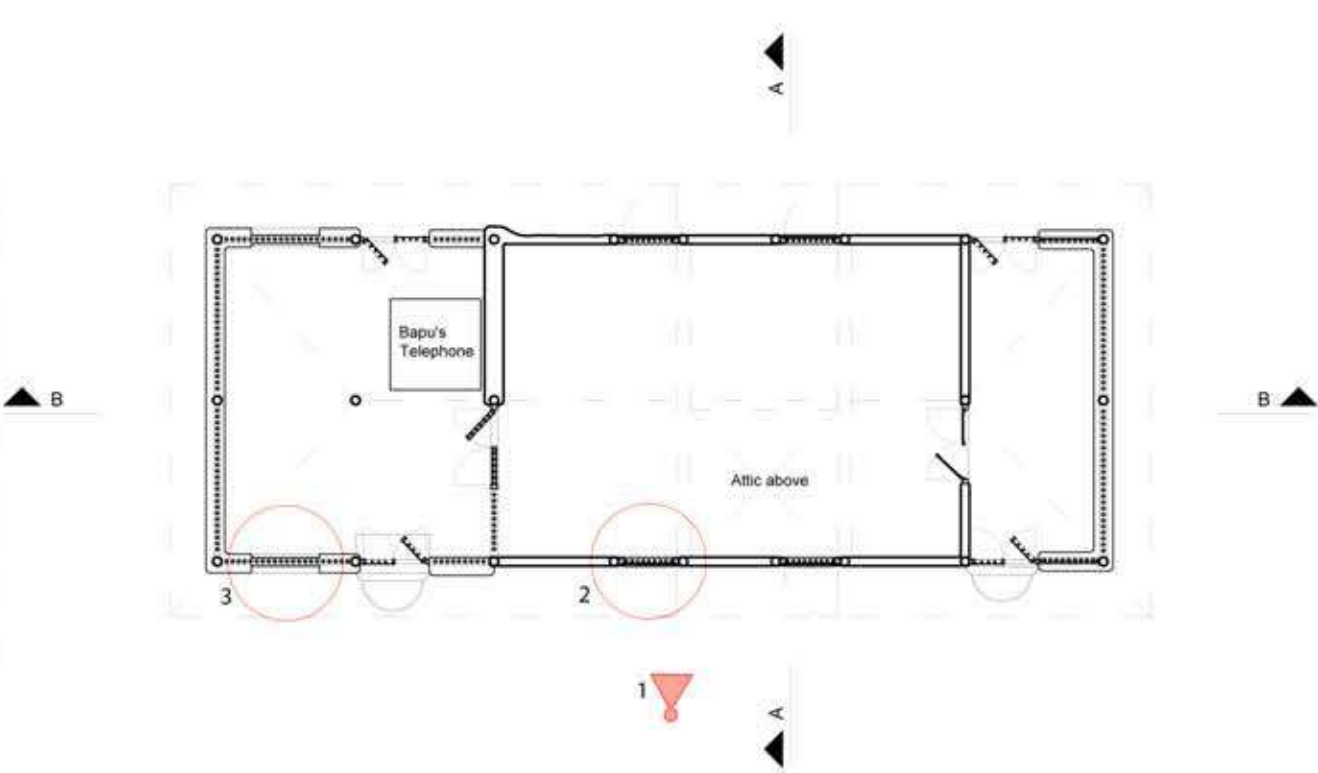

GROUND FLOOR PLAN




2. WINDOW




3.. BAMBOO SCREEN

PROJECT BAPU DAFTAR, SEVAGRAM.	NOTES BRICK BAMBOO MAT WOOD EARTH	DRG. TITLE : PHOTODOCUMENTATION DRG. NO. : GHSM/WRD/SV/04/05 DATE : 20-10-2015	SCALE 1:100 COMPOSED BY : PRITHVIRAJ CHECKED BY : SOURAV		NORTH 	 SABARMATI ASHRAM PRESERVATION AND MEMORIAL TRUST સાબરમતી આશ્રમ પ્રિઝર્વેશન એન્ડ મેમોરીયલ ટ્રસ્ટ Gandhi Smarak Sangrahalaya, Gandhi Ashram, Ahmedabad - 380 027 ગાંધી સ્મારક સંગ્રહાલય, ગાંધી આશ્રમ, અહમદાબાદ - ૩૮૦ ૦૨૭ ☎ (T) 27557277 (R) 27556659 Fax: 27560569 Email: mahatma@gandhiashramahmedabad.org
--	--	---	---	---	---	--

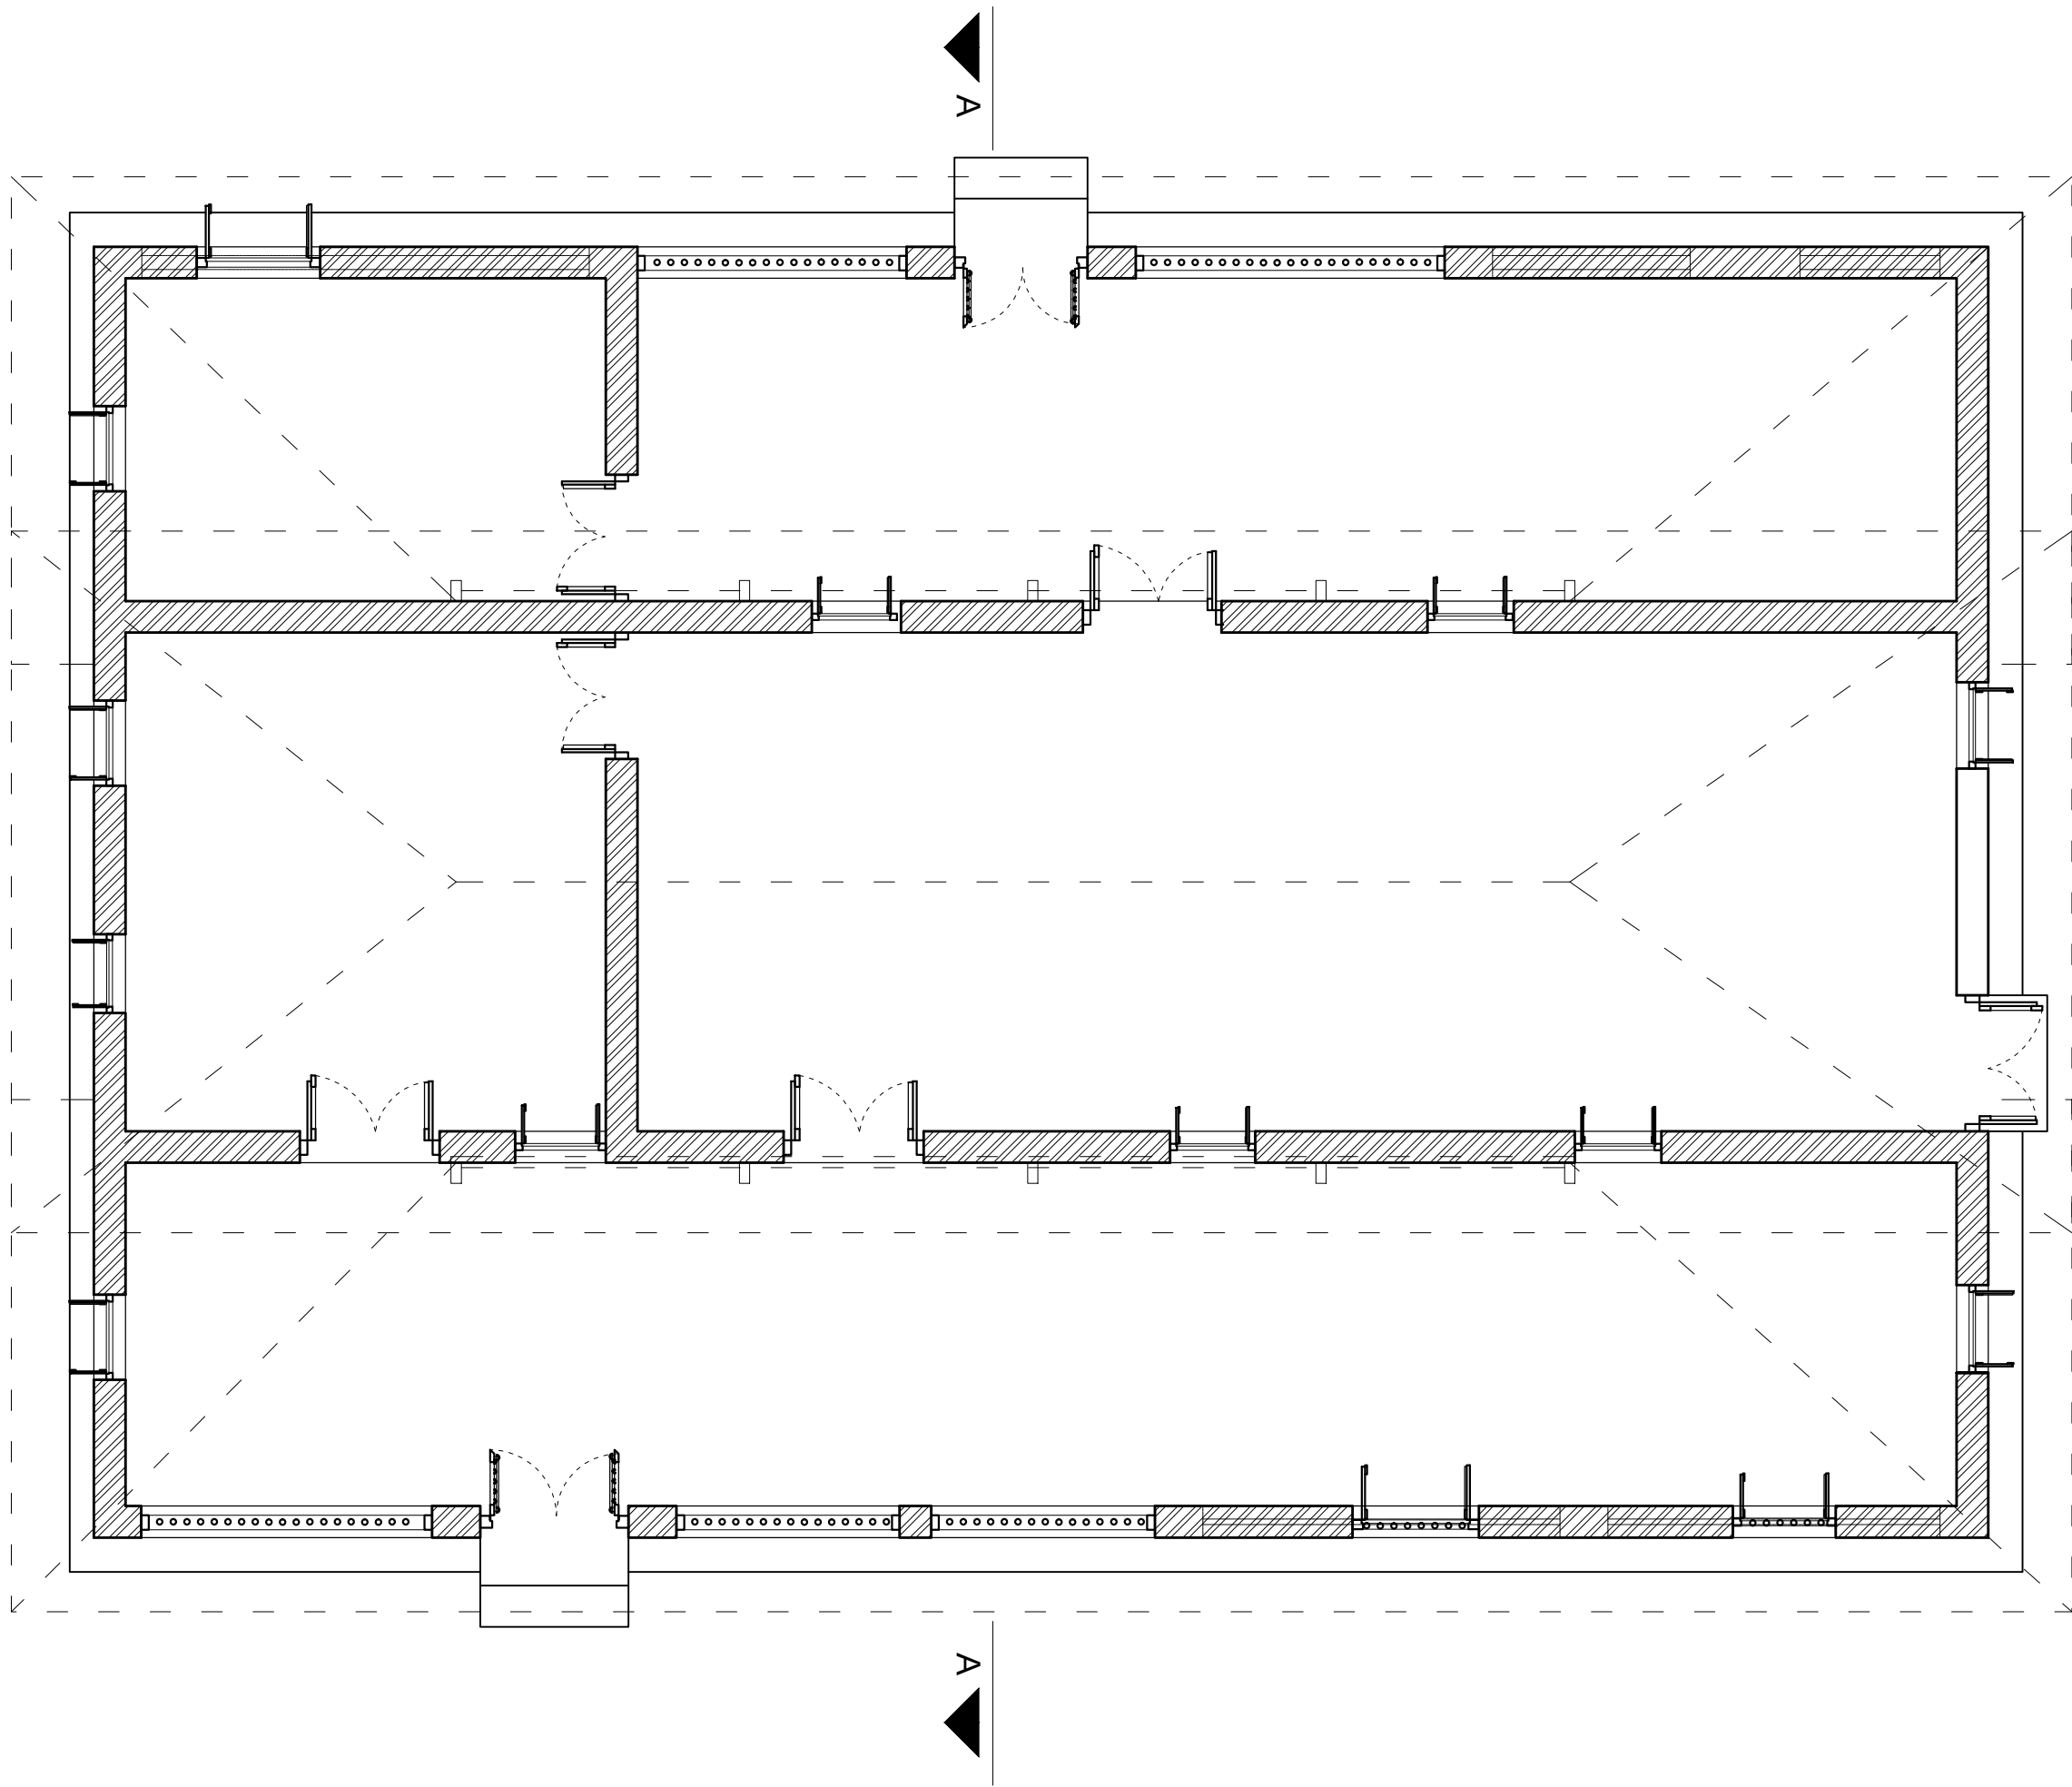


PROJECT	NOTES			NORTH	
MAHADEV KUTI, SEVAGRAM.	 BRICK	DRG. TITLE : GROUND FLOOR PLAN	SCALE 1:50		
	 BAMBOO MAT	DRG. NO. : GHSM/WRD/SV/05/01	DRAWN BY : KRISHNA		
	 WOOD	DATE : 31-03-2015	CHECKED BY : SOURAV		
	 EARTH				SABARMATI ASHRAM PRESERVATION AND MEMORIAL TRUST સાબરમતી આશ્રમ પ્રિઝર્વેશન એન્ડ મેમોરીયલ ટ્રસ્ટ Gandhi Smarak Sangrahalaya, Gandhi Ashram, Ahmedabad - 380 027 ગાંધી સ્મારક સંગ્રહાલય, ગાંધી આશ્રમ, અહમદાબાદ - ૩૮૦ ૦૨૭ ☎ (O) 27557277 (R) 27556659 Fax: 27560509 Email: mahatma@gandhiashramsabarmati.org

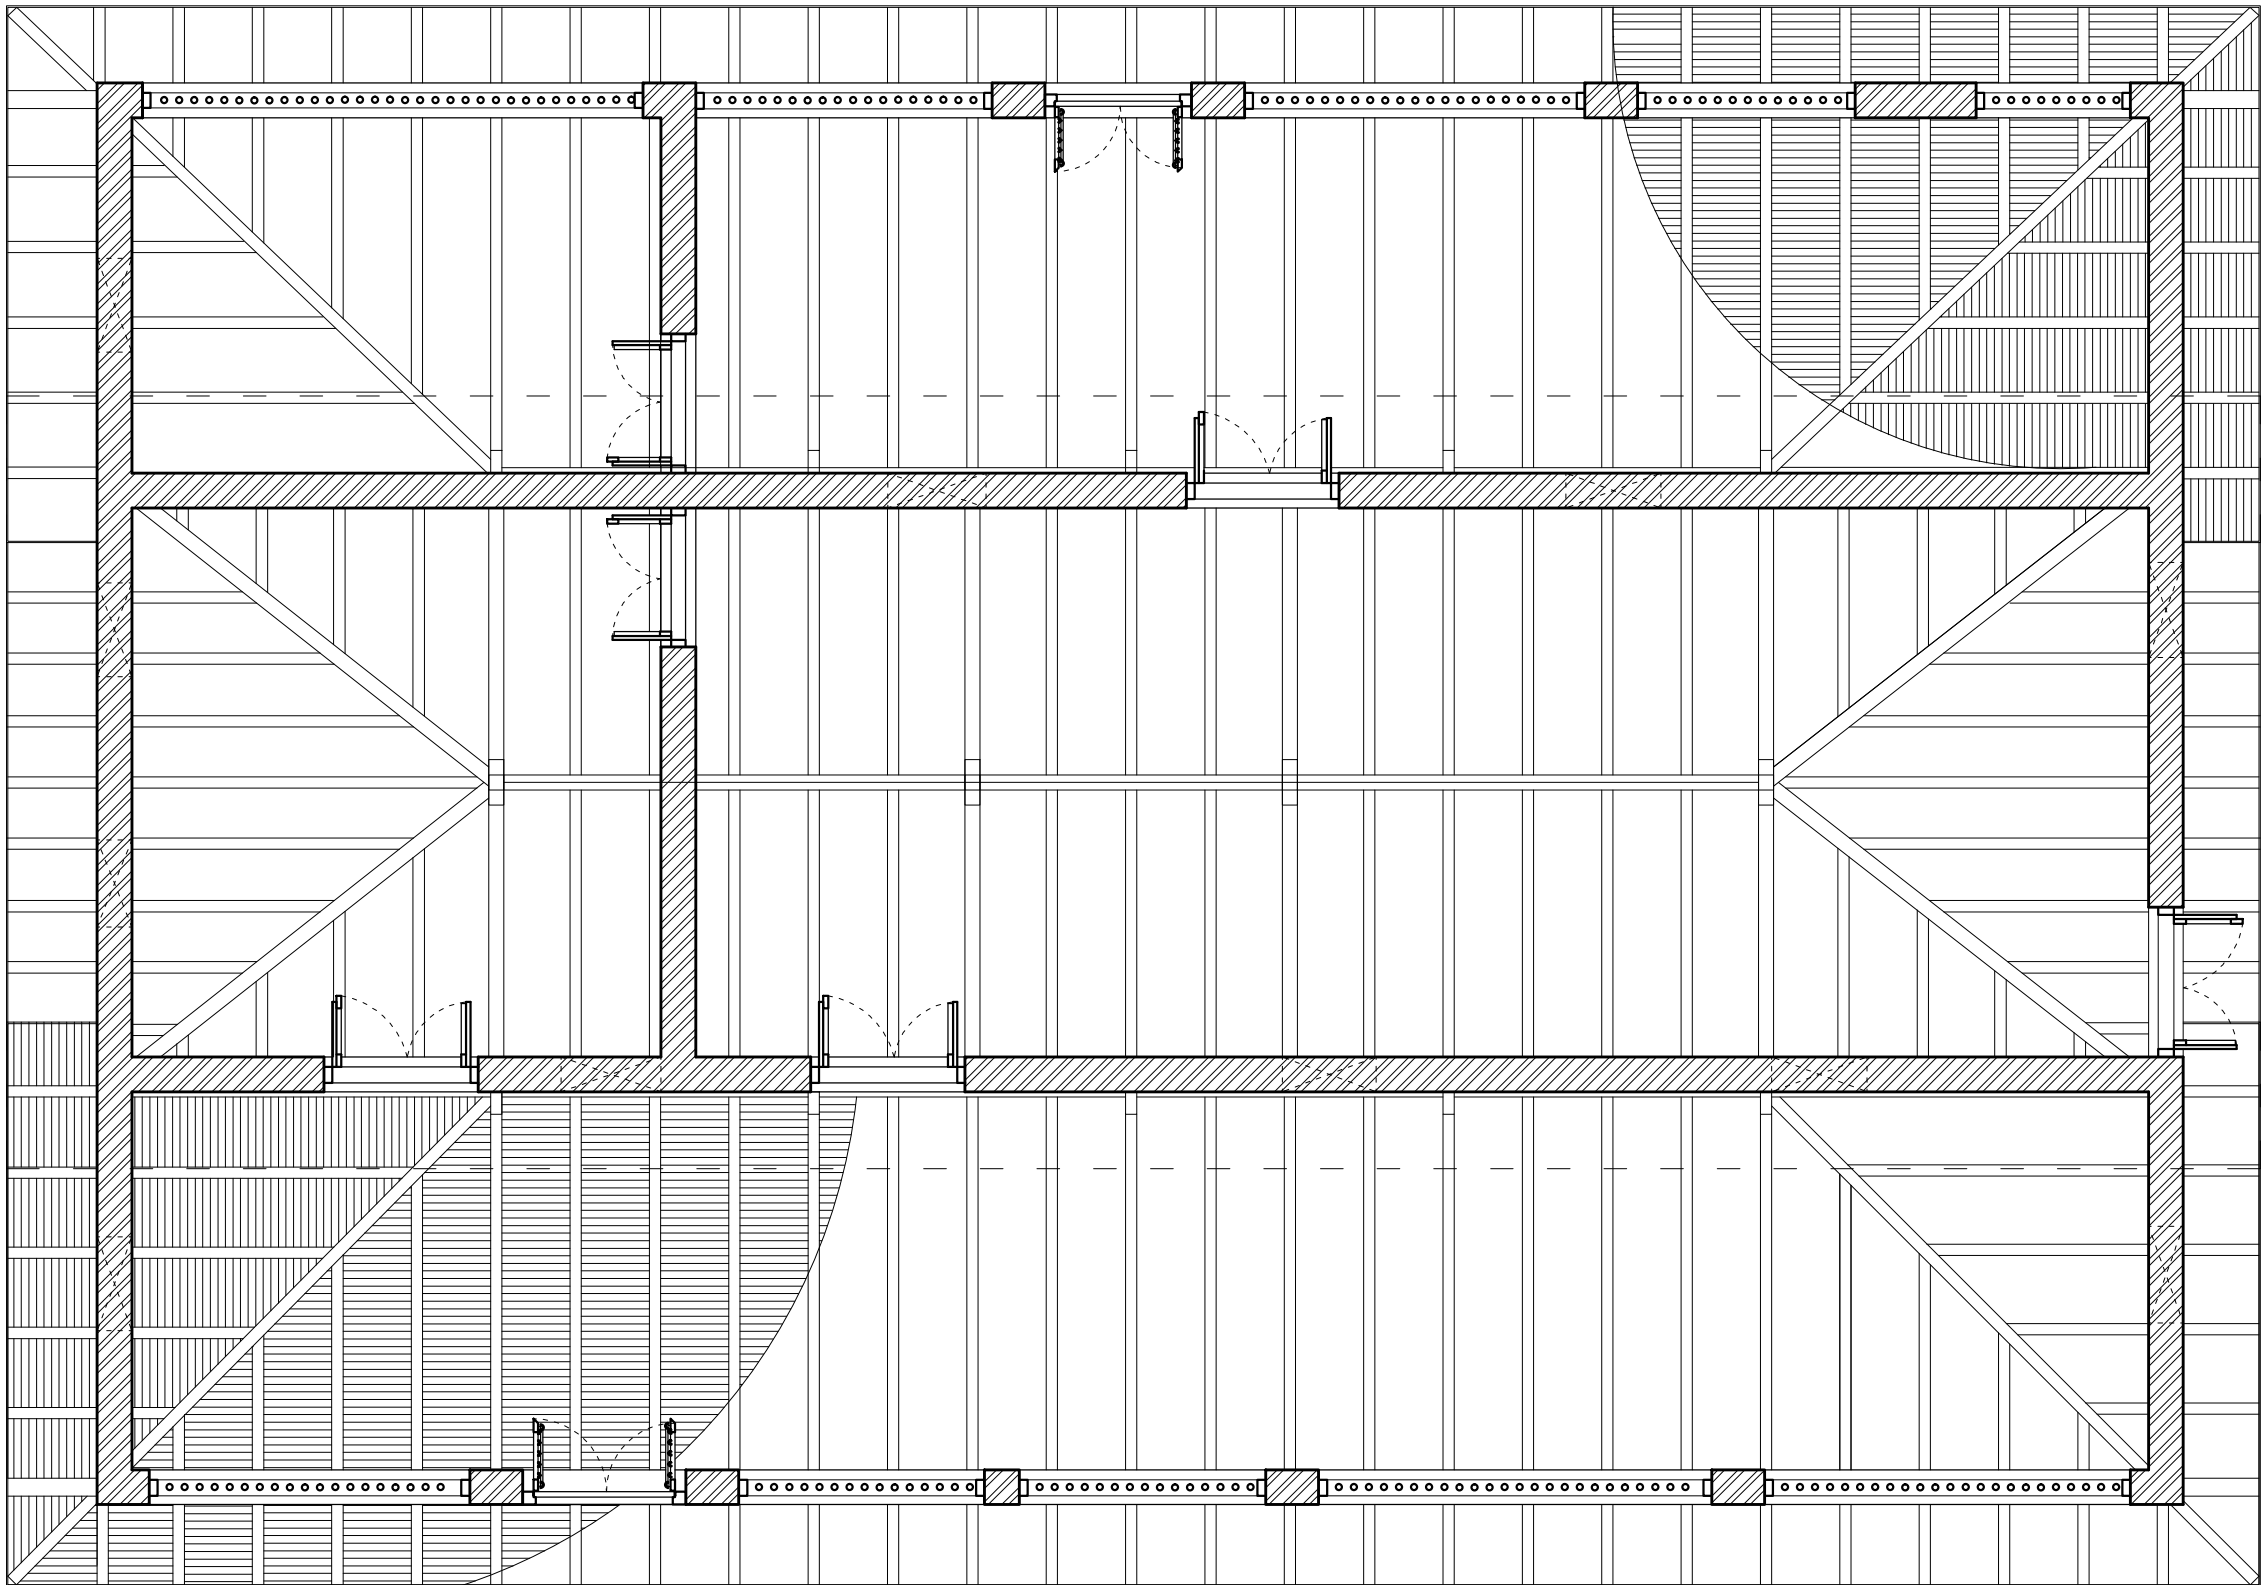


PROJECT	NOTES	DRG. TITLE : ROOF PLAN	SCALE 1:50		NORTH 		SABARMATI ASHRAM PRESERVATION AND MEMORIAL TRUST સાબરમતી આશ્રમ પ્રિઝર્વેશન એન્ડ મેમોરીયલ ટ્રસ્ટ Gandhi Smarak Sangrahalaya, Gandhi Ashram, Ahmedabad - 380 027 ગાંધી સ્મારક સંગ્રહાલય, ગાંધી આશ્રમ, અહમદાબાદ - ૩૮૦ ૦૨૭ ☎ (O) 27557277 (R) 27556659 Fax: 27560569 Email: mahatma@gandhiashramsabarmati.org
MAHADEV KUTI, SEVAGRAM.	BRICK BAMBOO MAT WOOD EARTH	DRG. NO. : GHSMWRD/SV/05/02 DATE : 31-03-2015	DRAWN BY : KRISHNA CHECKED BY : SOURAV				



PROJECT	NOTES				NORTH	
MAHADEV KUTI, SEVAGRAM.	 BRICK  BAMBOO MAT  WOOD  EARTH	DRG. TITLE : SECTIONS DRG. NO. : GHSM/WRD/SV/05/03 DATE : 31-03-2015	SCALE 1:50 DRAWN BY : KRISHNA CHECKED BY : SOURAV			 SABARMATI ASHRAM PRESERVATION AND MEMORIAL TRUST साबरमती आश्रम प्रिजर्वेशन अँड मेमोरियल ट्रस्ट Gandhi Smarak Sangrahalaya, Gandhi Ashram, Ahmedabad - 380 027 गांधी स्मारक संग्रहालय, गांधी आश्रम, अहमदाबाद - ३८० ०२७ ☎ (O) 27557277 (R) 2756659 Fax: 27566569 Email: mahatma@gandhiashramsabarmati.org

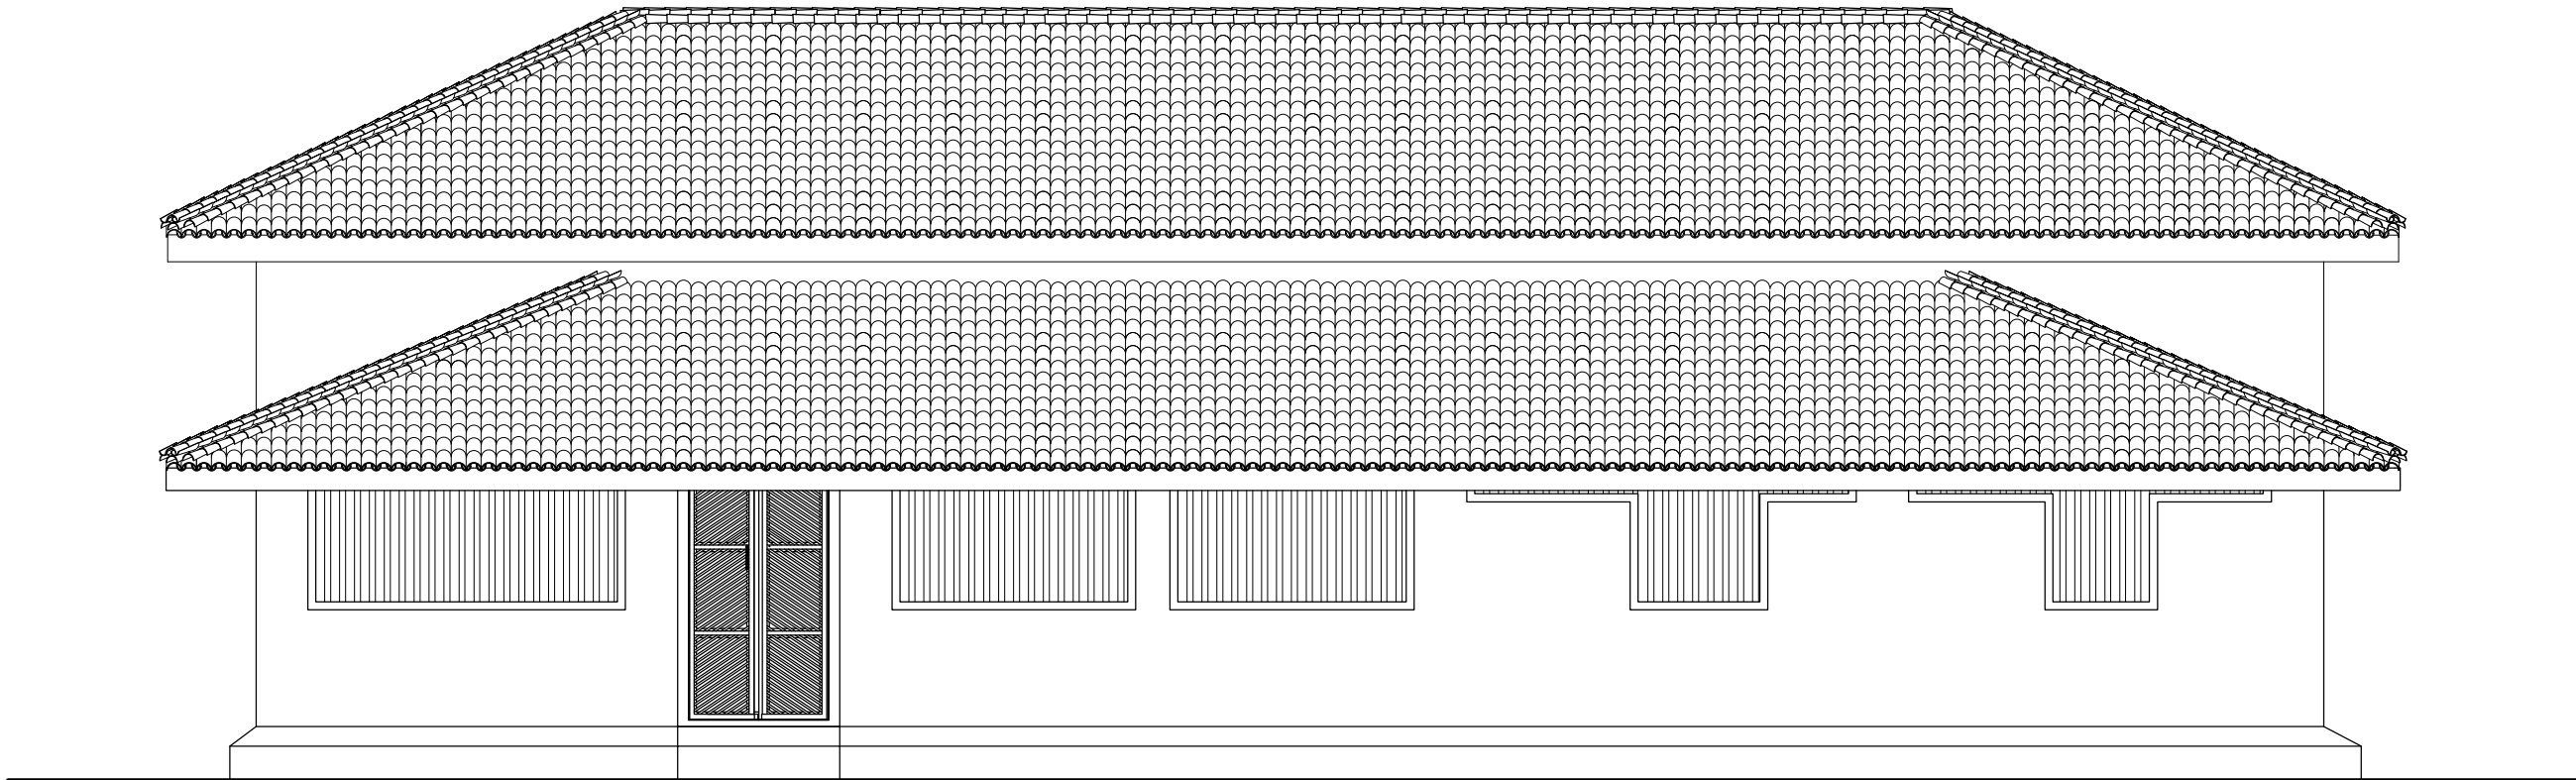

FRONT ELEVATION

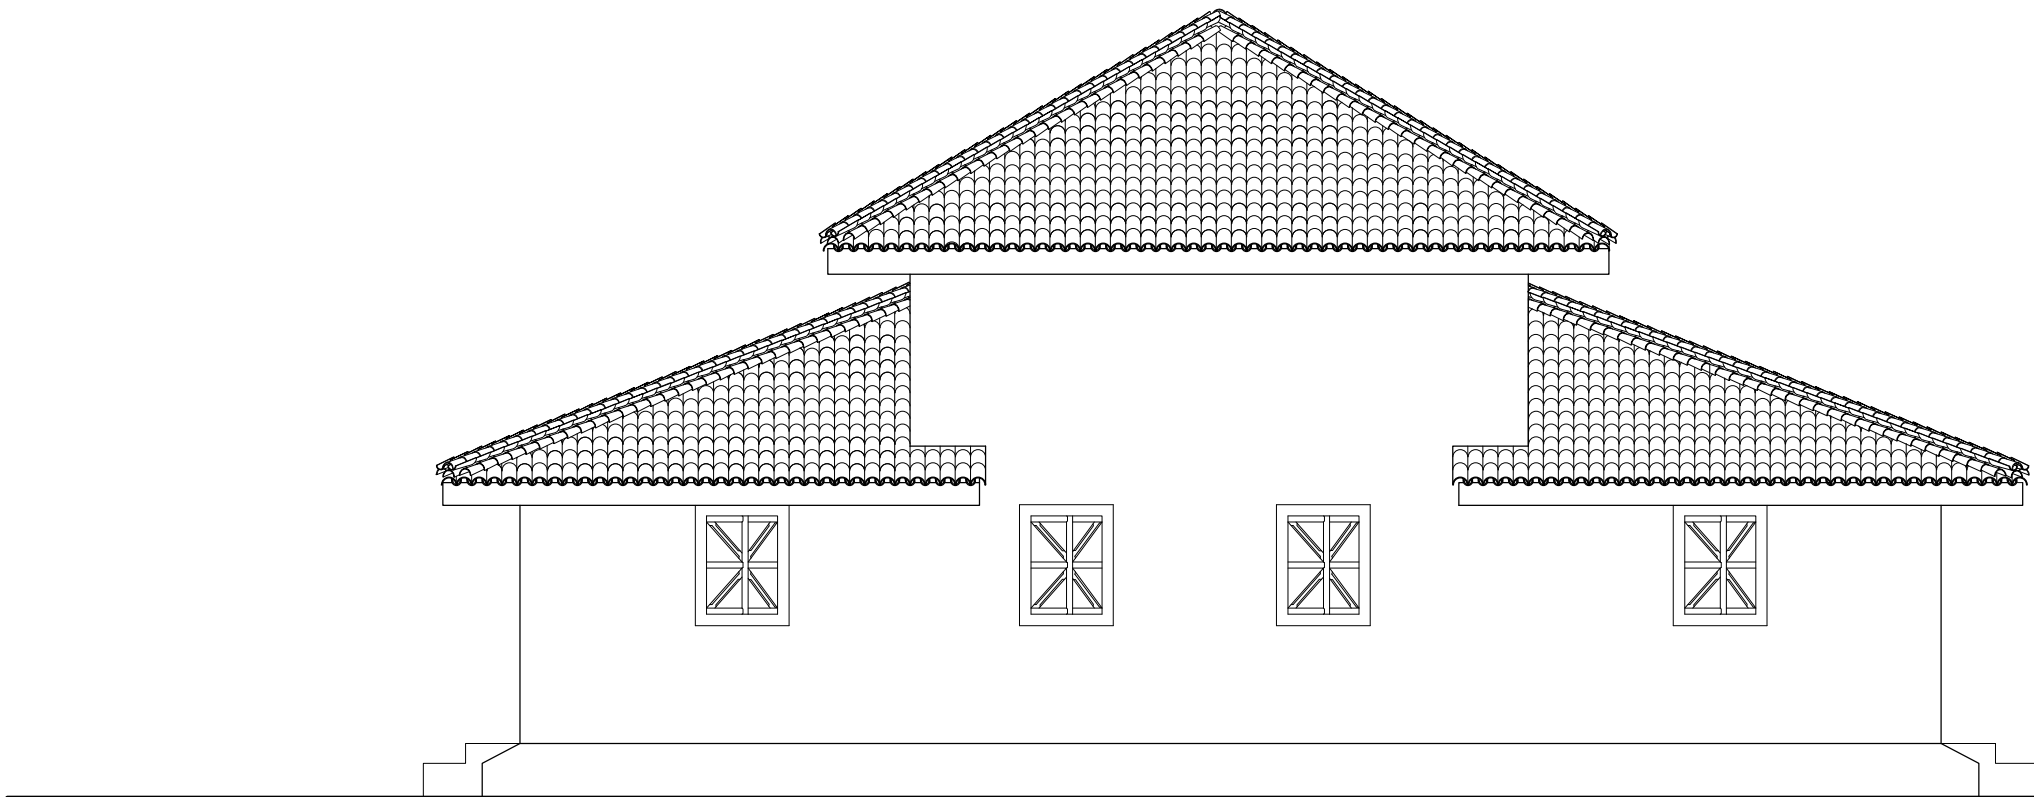

LEFT ELEVATION

PROJECT	NOTES					NORTH	 SABARMATI ASHRAM PRESERVATION AND MEMORIAL TRUST સાબરમતી આશ્રમ પ્રિઝર્વેશન એન્ડ મેમોરીયલ ટ્રસ્ટ Gandhi Smarak Sangrahalaya, Gandhi Ashram, Ahmedabad - 380 027 ગાંધી સ્મારક સંગ્રહાલય, ગાંધી આશ્રમ, અહમદાવાદ - ૩૮૦ ૦૨૭ ☎ (O) 27557277 (R) 27556659 Fax: 27560509 Email: mahatma@gandhiashramsabarmati.org
MAHADEV KUTI, SEVAGRAM.	BRICK BAMBOO MAT WOOD EARTH	DRG. TITLE : ELEVATIONS	SCALE 1:50	-0.50013M			
	DRG. NO. : GHSM/WRD/SV/05/04	DRAWN BY : KRISHNA	CHECKED BY : SOURAV				
		DATE : 31-03-2015					




1. RIDGE MEMBER AND TIE BEAM JOINERY



2. RAFTER AND FACIA BOARD JOINERY



3. WINDOW

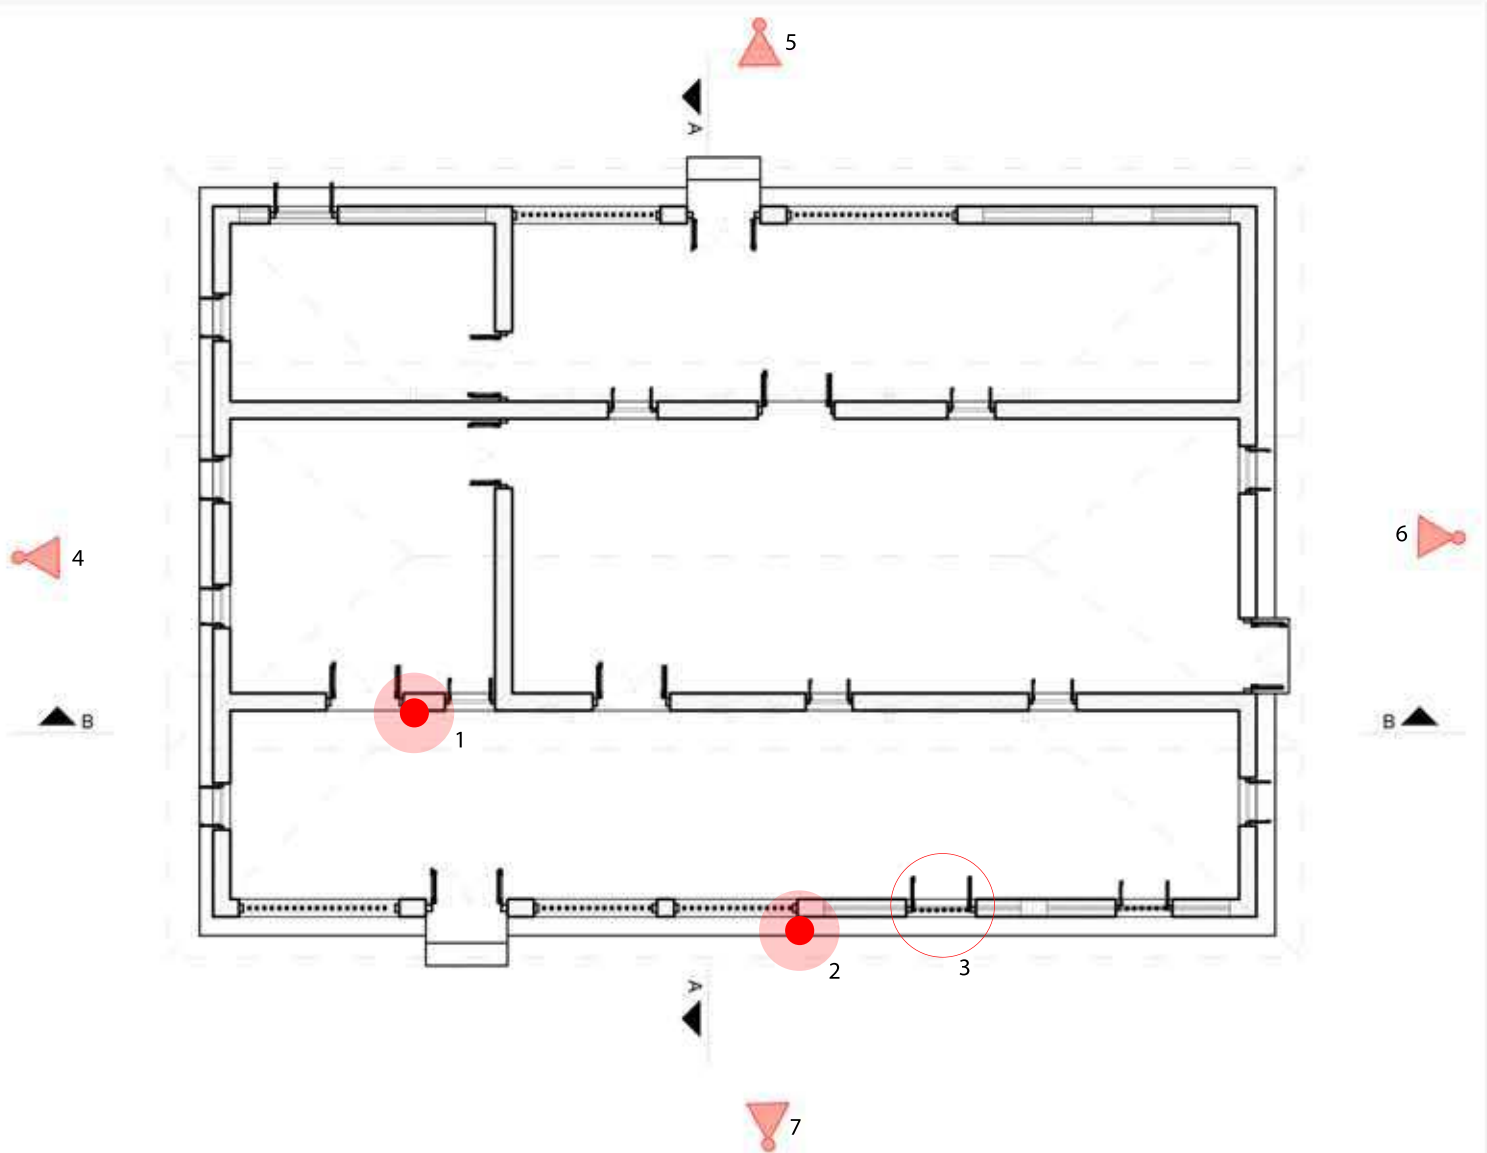

SILL LEVEL PLAN



4. SOUTH-WEST ELEVATION



5. NORTH-WEST ELEVATION




6. NORTH-EAST ELEVATION




7. SOUTH-EAST ELEVATION

PROJECT	NOTES				NORTH	
MAHADEV KUTI, SEVAGRAM.	BRICK BAMBOO MAT WOOD EARTH	DRG. TITLE : PHOTODOCUMENTATION	SCALE : 1:100			SABARMATI ASHRAM PRESERVATION AND MEMORIAL TRUST સાબરમતી આશ્રમ પ્રિઝર્વેશન એન્ડ મેમોરીયલ ટ્રસ્ટ Gandhi Smarak Sangrahalaya, Gandhi Ashram, Ahmedabad - 380 027 ગાંધી સ્મારક સંગ્રહાલય, ગાંધી આશ્રમ, અમદાવાદ - ૩૮૦ ૦૨૭  (O) 27557277 (R) 27556659 Fax: 27560569 Email: mahatma@gandhiashram.org
		DRG. NO. : GHSM/WRD/SV/05/05	COMPOSED BY : PRITHVIRAJ			
		DATE : 31-03-2015	CHECKED BY : SOURAV			

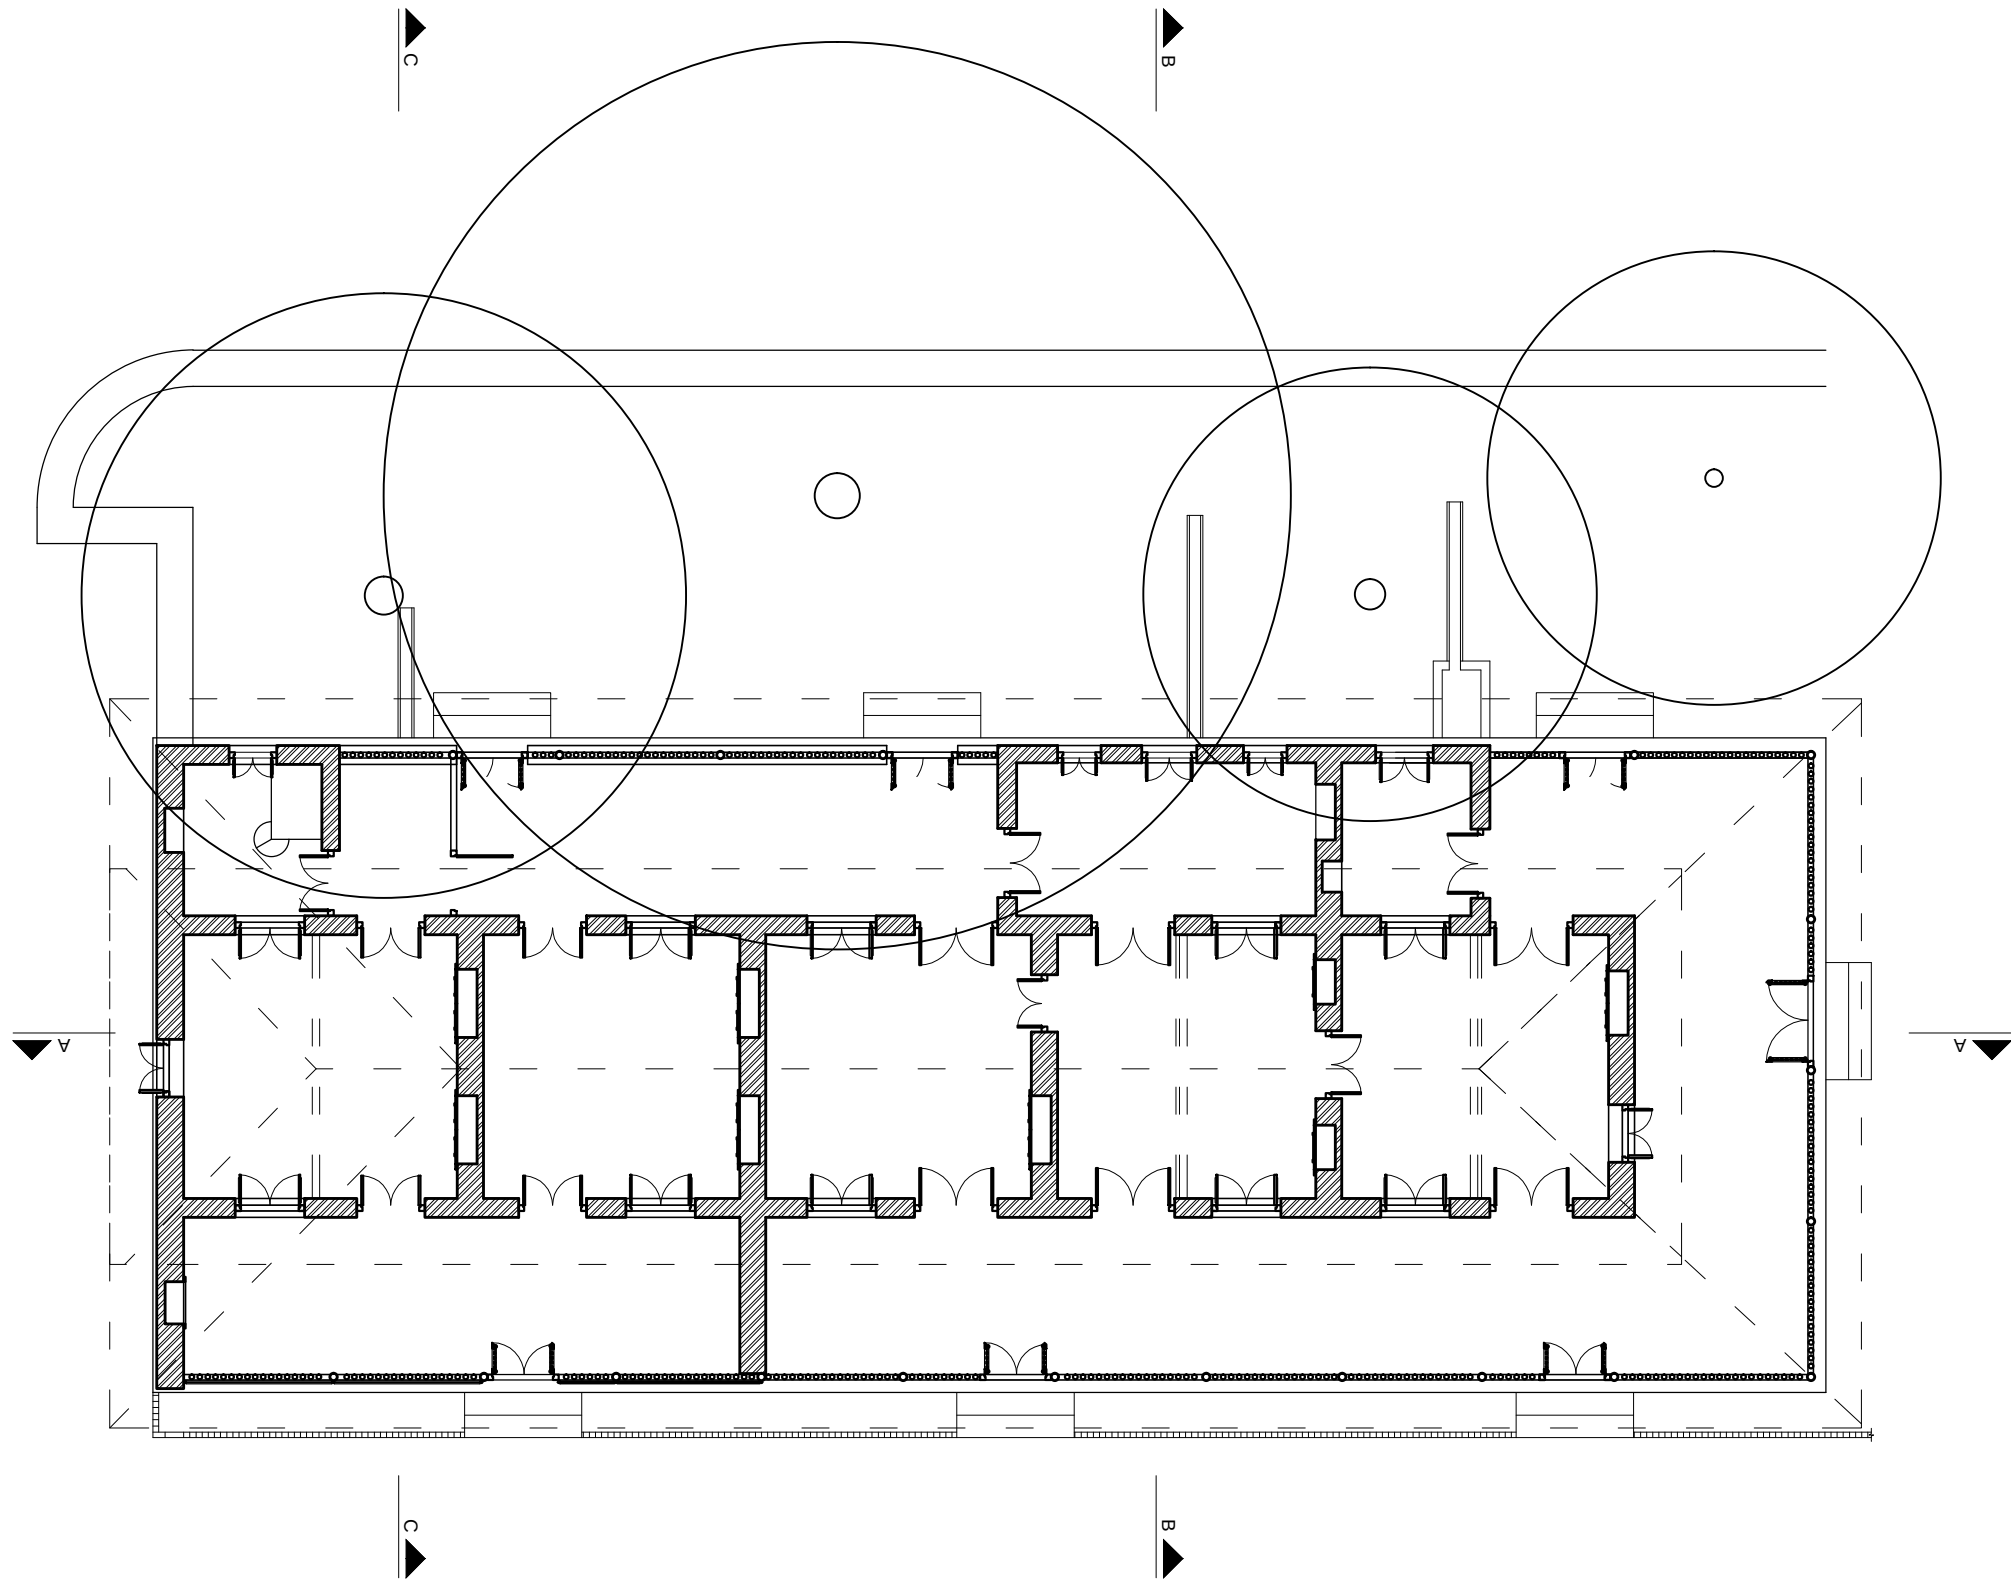


PLAN AT +1500

PROJECT	NOTES	DRG. TITLE : GROUND FLOOR PLAN	SCALE 1:100	NORTH	
KARYAKARTA NIVAS, SEVAGRAM.	BRICK BAMBOO MAT WOOD EARTH	DRG. NO.: GHSMWRD/SV/06/01 DATE: 20-03-2015	DRAWN BY: SOURAV CHECKED BY: RIYAZ		SABARMATI ASHRAM PRESERVATION AND MEMORIAL TRUST સાબરમતી આશ્રમ પ્રિઝર્વેશન એન્ડ મેમોરીયલ ટ્રસ્ટ Gandhi Smarak Sangrahalaya, Gandhi Ashram, Ahmedabad - 380 027 ગાંધી સ્મારક સંગ્રહાલય, ગાંધી આશ્રમ, અહમદાબાદ - ૩૮૦ ૦૨૭ ☎ (O) 27557277 (R) 27556659 Fax: 27560509 Email: mahatma@gandhiashramsabarmati.org

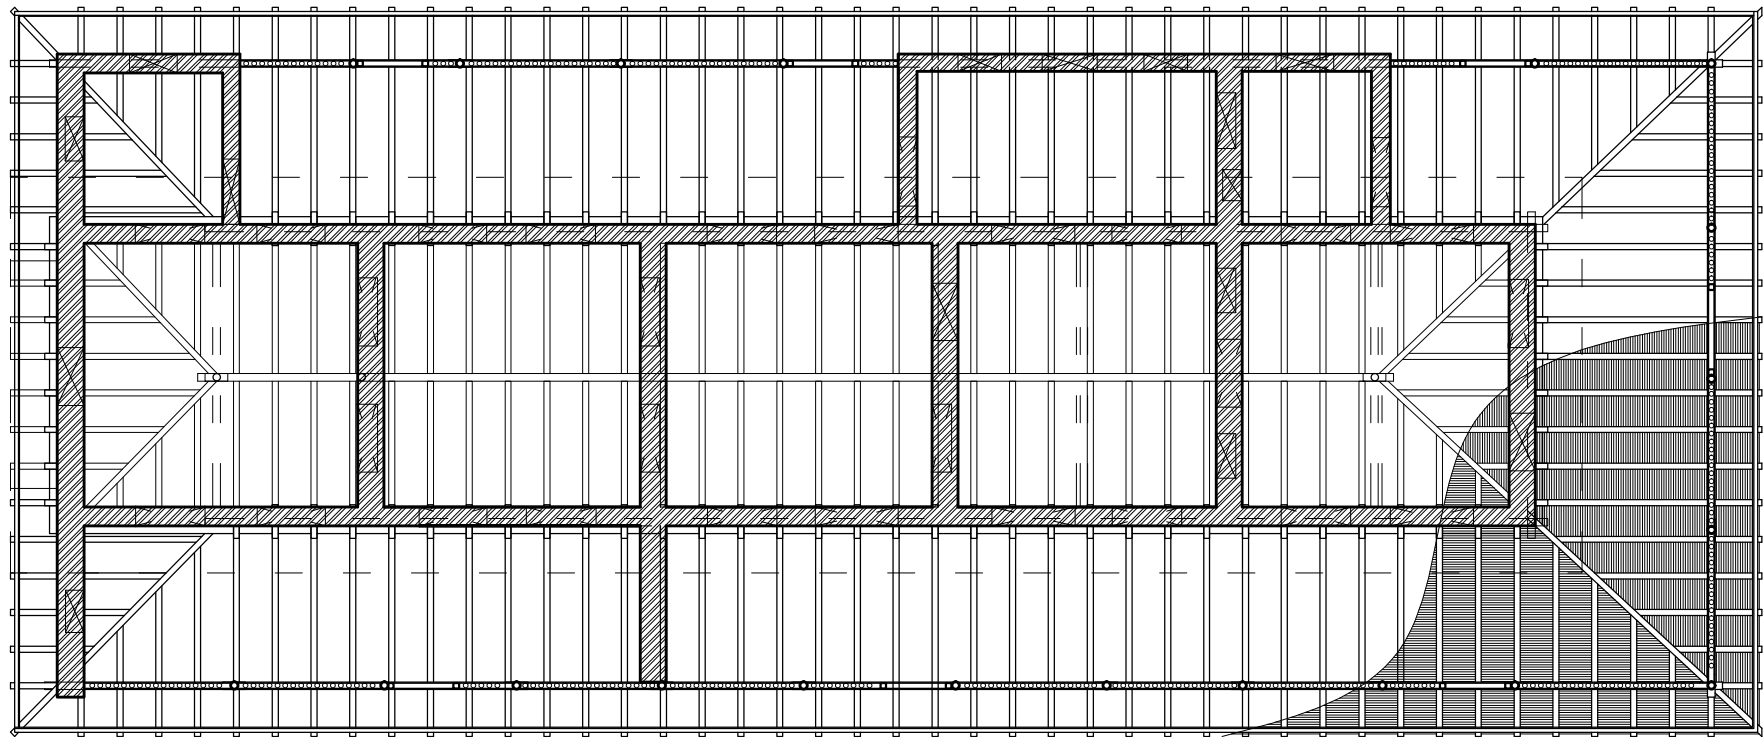


REFLECTED CEILING
PLAN AT +1930

PROJECT	NOTES	DRG. TITLE : INVERTED CEILING PLAN	SCALE 1:100		NORTH 		SABARMATI ASHRAM PRESERVATION AND MEMORIAL TRUST સાબરમતી આશ્રમ પ્રિઝર્વેશન એન્ડ મેમોરીયલ ટ્રસ્ટ Gandhi Smarak Sangrahalaya, Gandhi Ashram, Ahmedabad - 380 027 ગાંધી સ્મારક સંગ્રહાલય, ગાંધી આશ્રમ, અહમદાબાદ - ૩૮૦ ૦૨૭ ☎ (O) 27557277 (R) 27556659 Fax: 27560569 Email: mahatma@gandhiashramsabarmati.org
KARYAKARTA NIVAS, SEVAGRAM.	BRICK BAMBOO MAT WOOD EARTH	DRG. NO. : GHSM/WRD/SV/06/02 DATE : 20-03-2015	DRAWN BY : SOURAV CHECKED BY : RIYAZ				

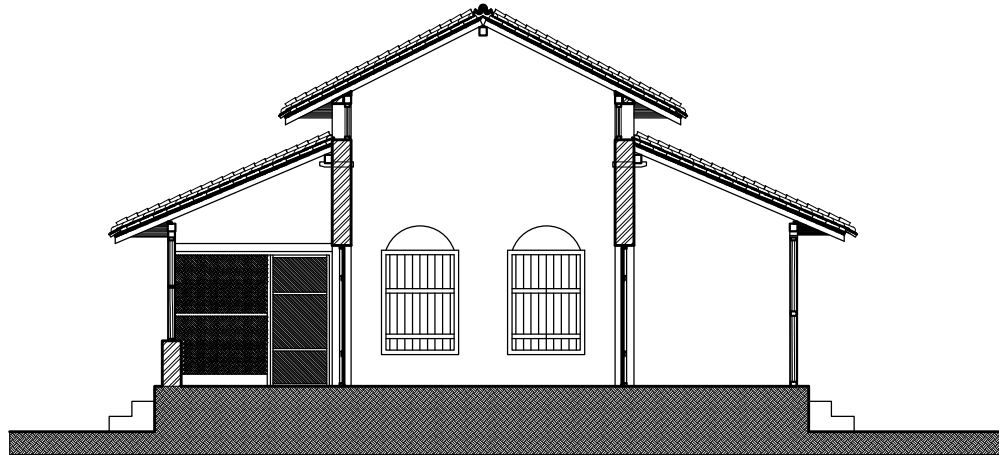

SECTION CC

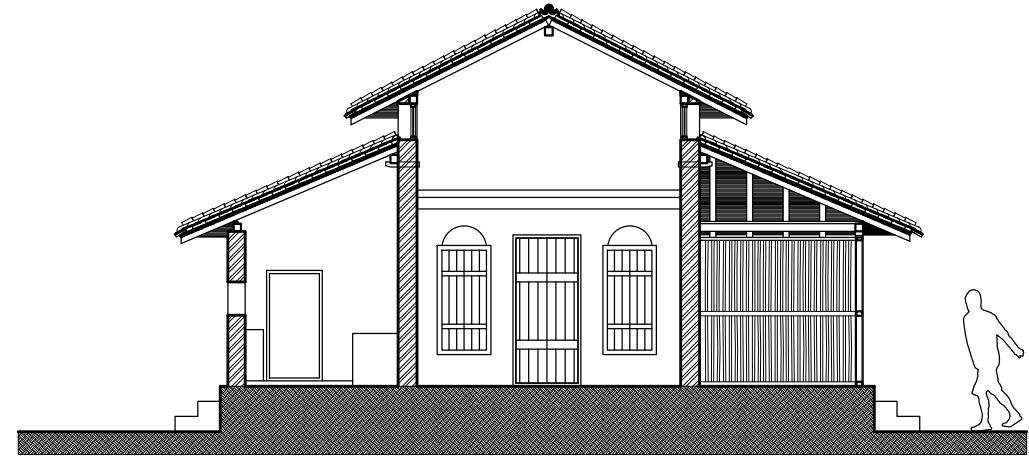


SECTION BB




SECTION AA


PROJECT	NOTES				NORTH	
KARYAKARTA NIVAS, SEVAGRAM.	BRICK BAMBOO MAT WOOD EARTH	DRG. TITLE : SECTIONS	SCALE 1:100	-0.50135 M		SABARMATI ASHRAM PRESERVATION AND MEMORIAL TRUST સાબરમતી આશ્રમ પ્રિઝર્વેશન એન્ડ મેમોરીયલ ટ્રસ્ટ Gandhi Smarak Sangrahalaya, Gandhi Ashram, Ahmedabad - 380 027 ગાંધી સ્મારક સંગ્રહાલય, ગાંધી આશ્રમ, અહમદાવાદ - ૩૮૦ ૦૨૭ ☎ (O) 27557277 (R) 27556659 Fax: 27560509 Email: mahatma@gandhiashramsabarmati.org
		DRG. NO. : GHSM/WRD/SV/06/03	DRAWN BY : SOURAV			
		DATE : 20-03-2015	CHECKED BY : RIYAZ			

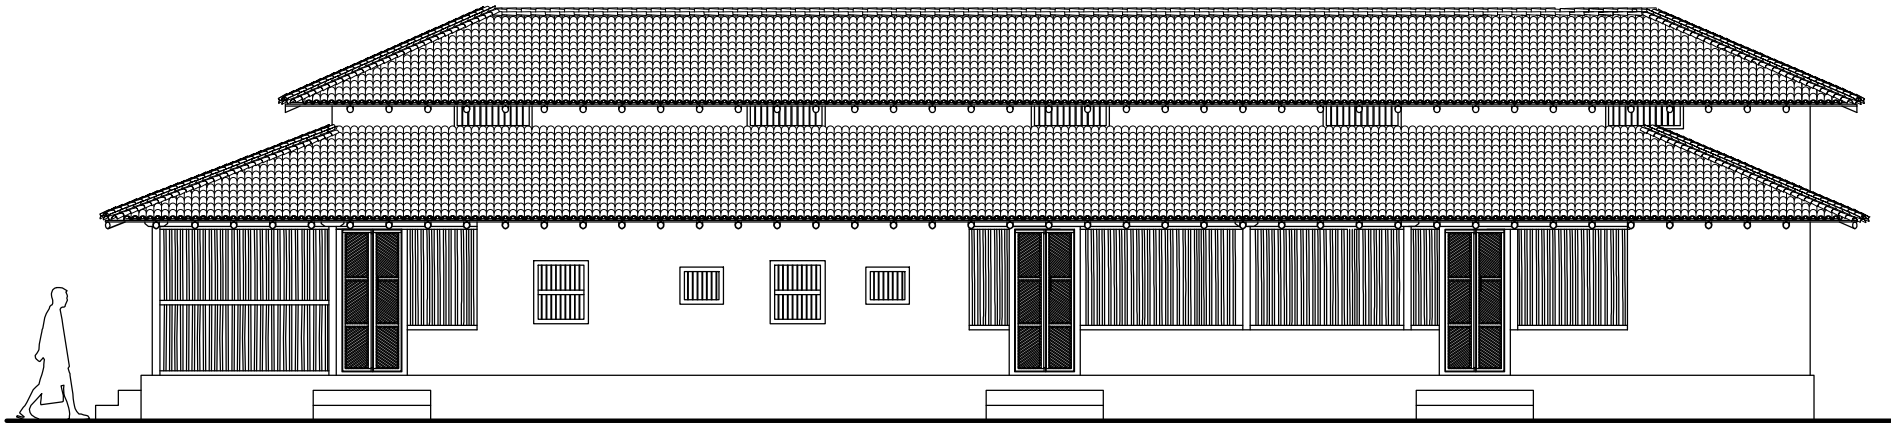


WEST ELEVATION

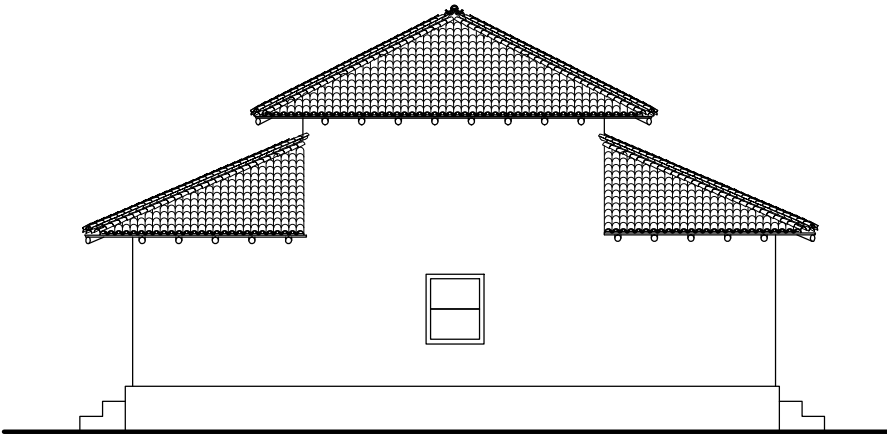



SOUTH ELEVATION

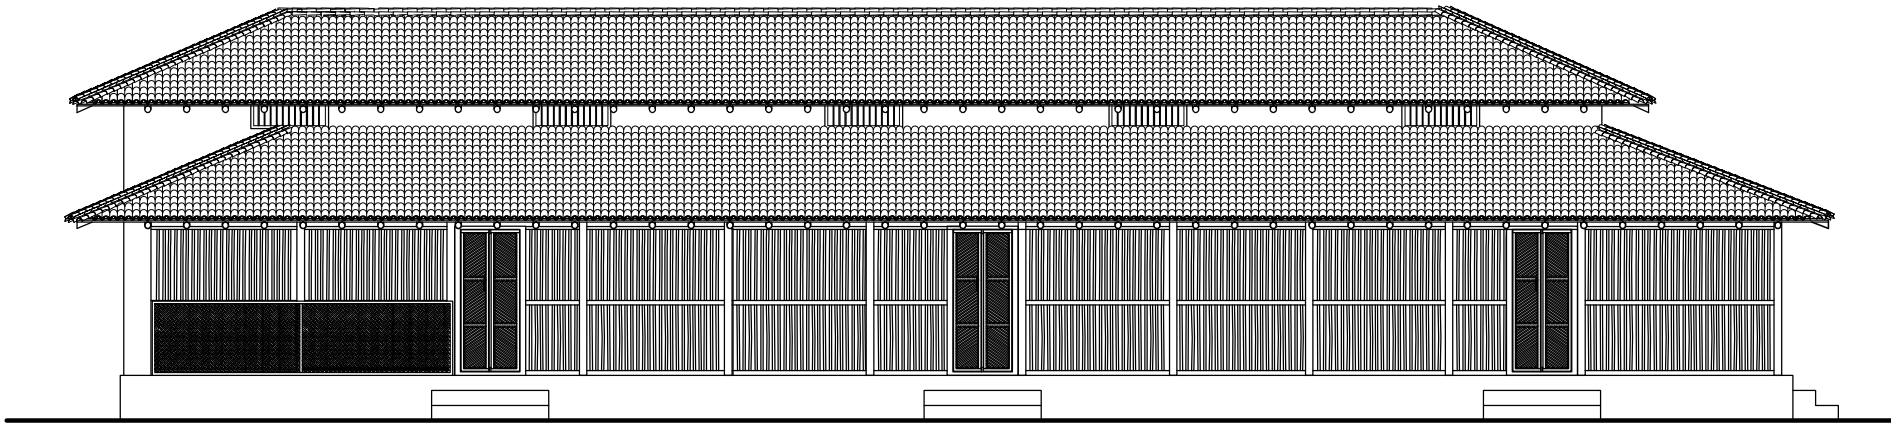

EAST ELEVATION

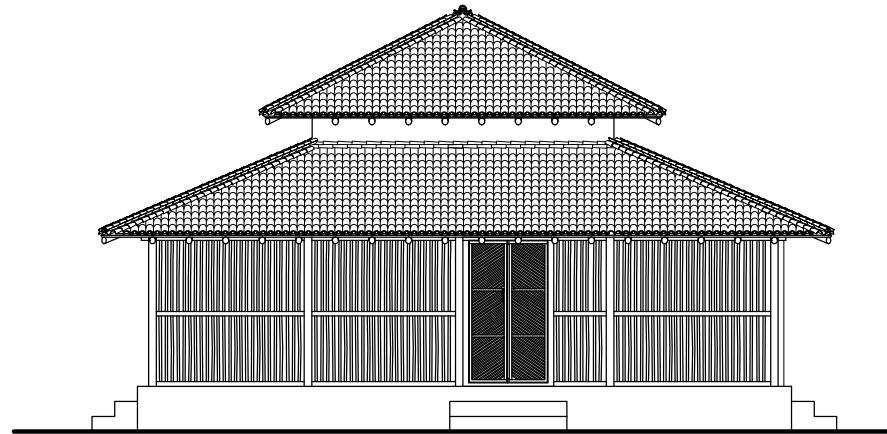

NORTH ELEVATION

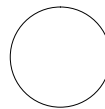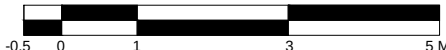
PROJECT	NOTES			NORTH
KARYAKARTA NIVAS, SEVAGRAM.	 BRICK	DRG. TITLE : ELEVATIONS	SCALE 1:100	
	 BAMBOO MAT	DRG. NO. : GHSM/WRD/SV/06/04	DRAWN BY : SOURAV	
	 WOOD	DATE : 20-03-2015	CHECKED BY : RIYAZ	
	 EARTH			
SABARMATI ASHRAM PRESERVATION AND MEMORIAL TRUST સાબરમતી આશ્રમ પ્રિઝર્વેશન એન્ડ મેમોરીયલ ટ્રસ્ટ Gandhi Smarak Sangrahalaya, Gandhi Ashram, Ahmedabad - 380 027 ગાંધી સ્મારક સંગ્રહાલય, ગાંધી આશ્રમ, અહમદાવાદ - ૩૮૦ ૦૨૭  (O) 27557277 (R) 27556659 Fax: 27560509 Email: mahatma@gandhiashramsabarmati.org				



1. SOUTH EASTERN FACADE / MAIN ENTRY OF THE BUILDING



DETAIL OF THE EAVES / 3 LAYER OF ROOF SYSTEM

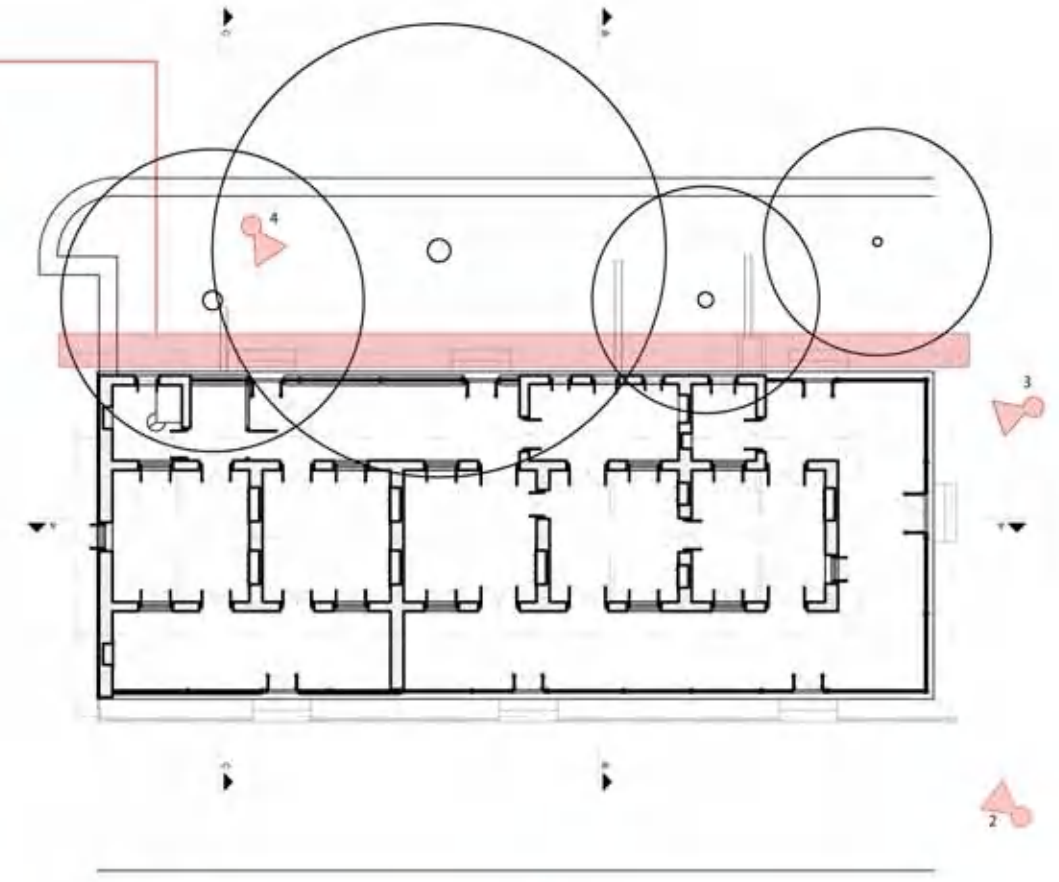

PLAN AT +1500



2. VIEWING THE EASTERN CORNER / VERANDAH COVERED WITH BAMBOO SCREENS




3. NORTHERN VIEW FROM THE VADI





4. BAMBOO SCREENS ON BRICK PARAPET AT WESTERN FACADE

PROJECT	NOTES	DRG. TITLE :	SCALE	NORTH		
KARYAKARTA NIVAS, SEVAGRAM.	BRICK BAMBOO MAT WOOD EARTH	PHOTODOCUMENTATION	1:100	 -0.5 0 1 3 5 M  SABARMATI ASHRAM PRESERVATION AND MEMORIAL TRUST સાબરમતી આશ્રમ પ્રિઝર્વેશન એન્ડ મેમોરીયલ ટ્રસ્ટ Gandhi Smarak Sangrahalaya, Gandhi Ashram, Ahmedabad - 380 027 ગાંધી સ્મારક સંગ્રહાલય, ગાંધી આશ્રમ, અહમદાબાદ - ૩૮૦ ૦૨૭ ☎ (O) 27557277 (R) 27556659 Fax: 27560569 Email: mahatma@gandhiashrammemorial.org		
		DRG. NO. :	GHSM/WRD/SV/06/05		COMPOSED BY :	PRITHVIRAJ
		DATE :	20-03-2015		CHECKED BY :	SOURAV

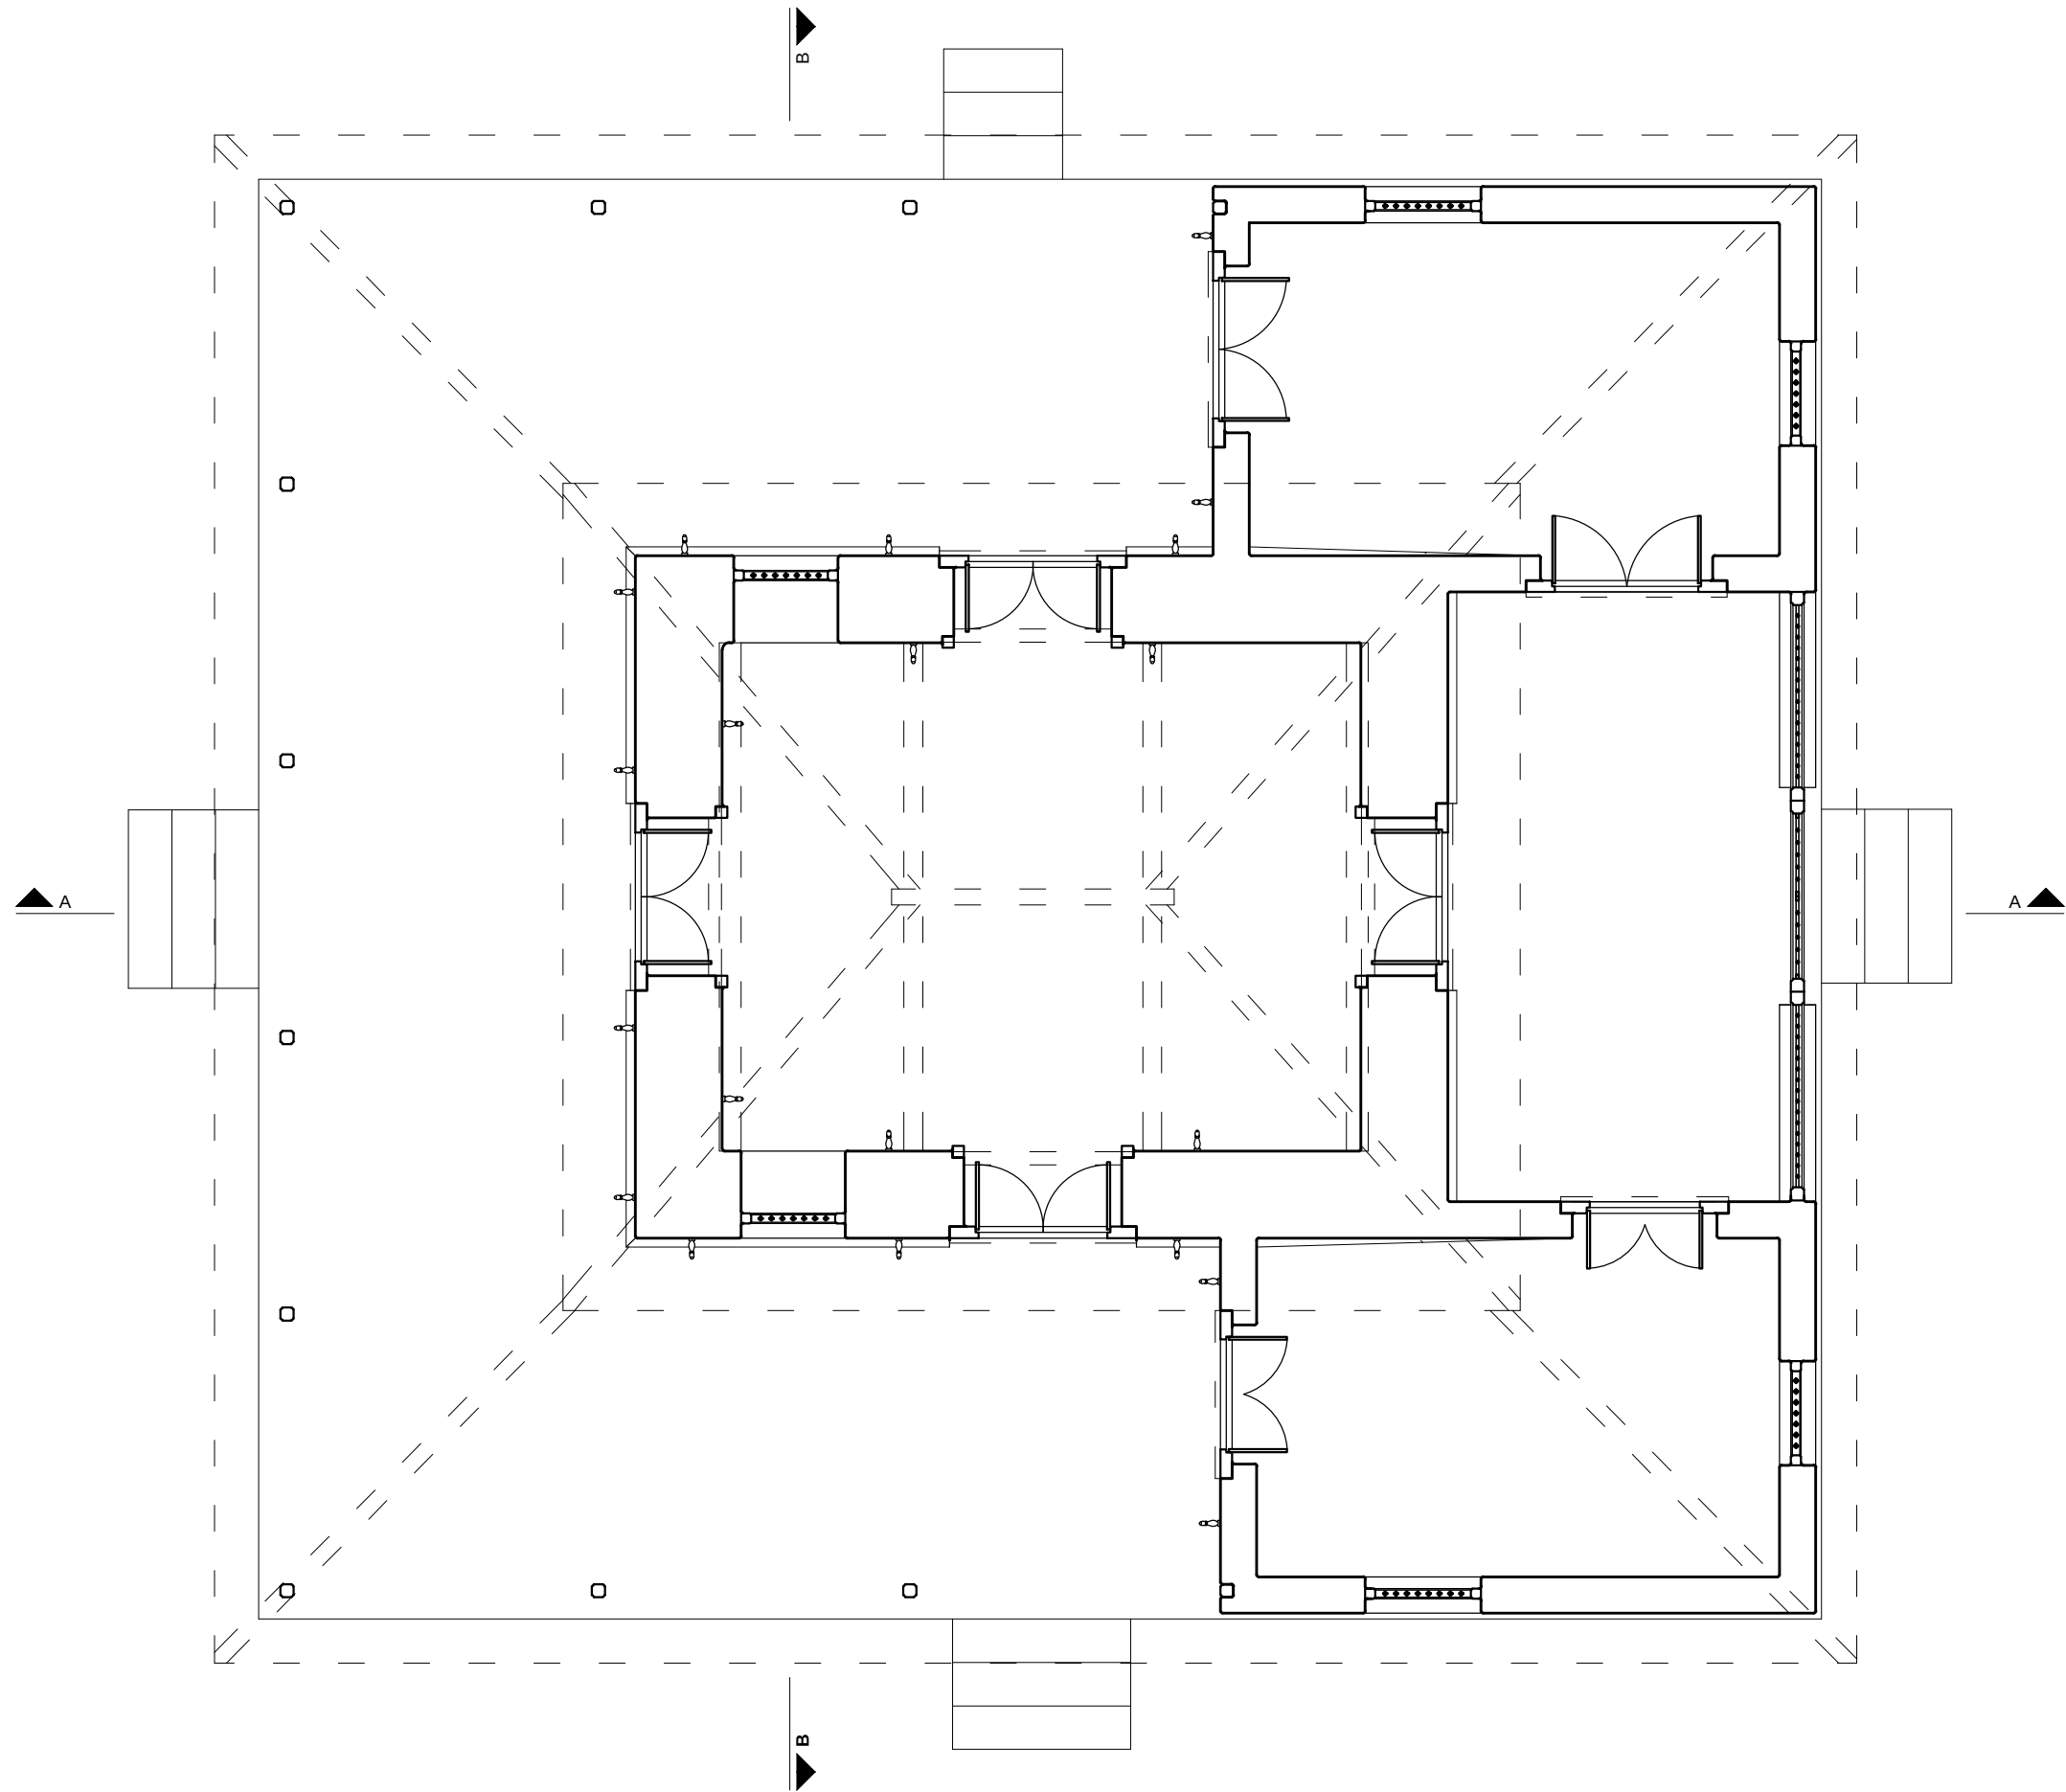


PROJECT	NOTES	DRG. TITLE : GROUND FLOOR PLAN	SCALE 1:50		NORTH 		SABARMATI ASHRAM PRESERVATION AND MEMORIAL TRUST સાબરમતી આશ્રમ પ્રિઝર્વેશન એન્ડ મેમોરીયલ ટ્રસ્ટ Gandhi Smarak Sangrahalaya, Gandhi Ashram, Ahmedabad - 380 027 ગાંધી સ્મારક સંગ્રહાલય, ગાંધી આશ્રમ, અહમદાબાદ - ૩૮૦ ૦૨૭ ☎ (O) 27557277 (R) 27556659 Fax: 27560509 Email: mahatma@gandhiashramsabarmati.org
AKHRI NIWAS, SEVAGRAM.	BRICK BAMBOO MAT WOOD EARTH	DRG. NO. : GHSMWRD/SV/07/01 DATE : 20-03-2015	DRAWN BY : MURUGAN CHECKED BY : SOURAV				

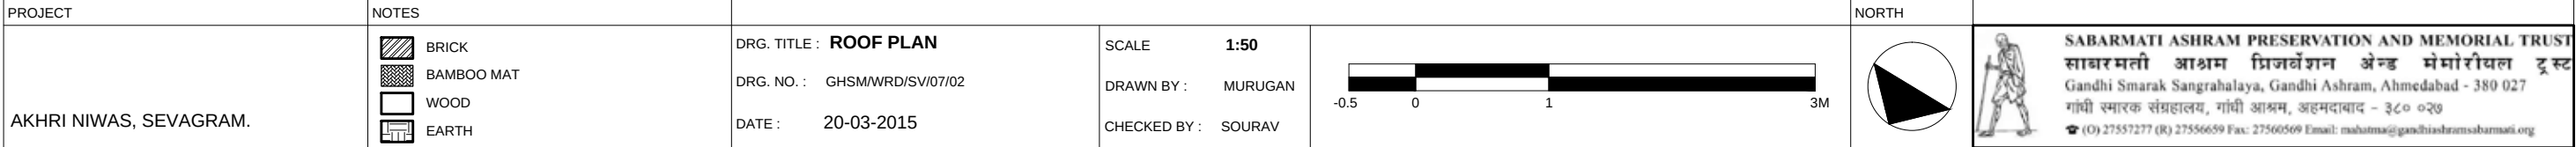


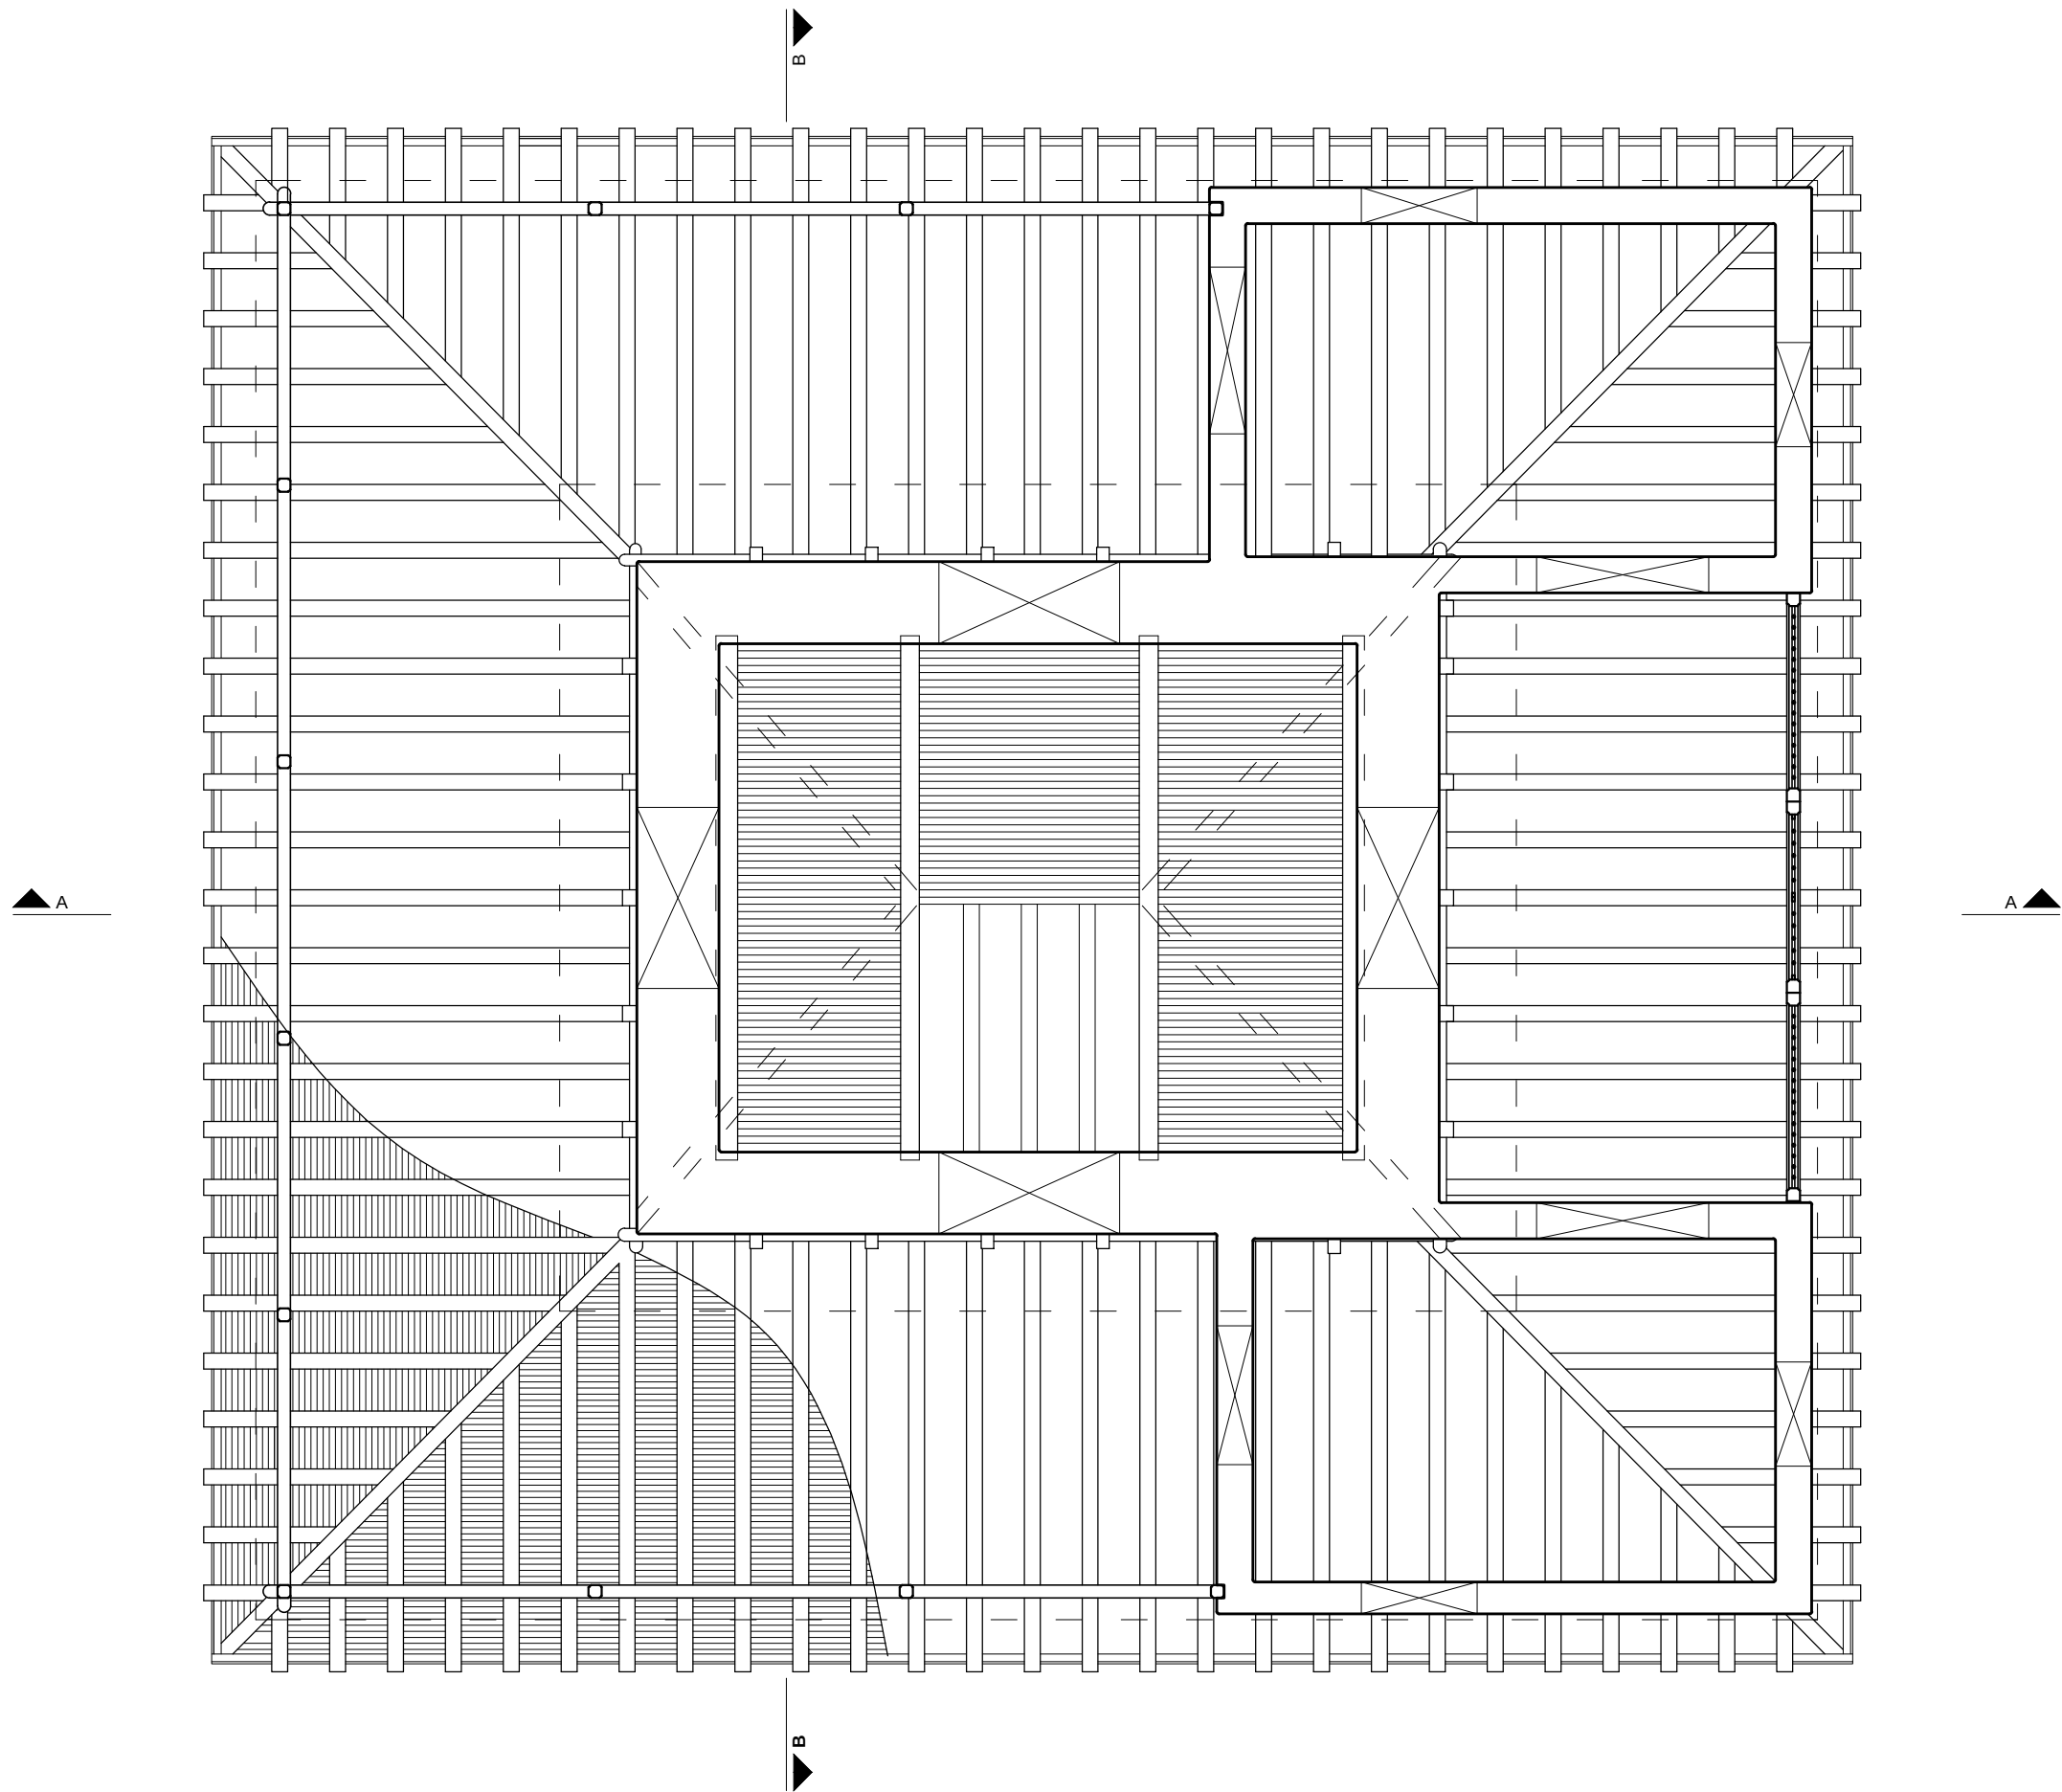

PROJECT	NOTES	DRG. TITLE : INVERTED CEILING PLAN	SCALE 1:50		NORTH 		SABARMATI ASHRAM PRESERVATION AND MEMORIAL TRUST સાબરમતી આશ્રમ પ્રિઝર્વેશન એન્ડ મેમોરીયલ ટ્રસ્ટ Gandhi Smarak Sangrahalaya, Gandhi Ashram, Ahmedabad - 380 027 ગાંધી સ્મારક સંગ્રહાલય, ગાંધી આશ્રમ, અહમદાબાદ - ૩૮૦ ૦૨૭ ☎ (O) 27557277 (R) 27556659 Fax: 27560569 Email: mahatma@gandhiashramsabarmati.org
AKHRI NIWAS, SEVAGRAM.	BRICK BAMBOO MAT WOOD EARTH	DRG. NO. : GHSMWRD/SV/07/03 DATE : 20-03-2015	DRAWN BY : MURUGAN CHECKED BY : SOURAV				

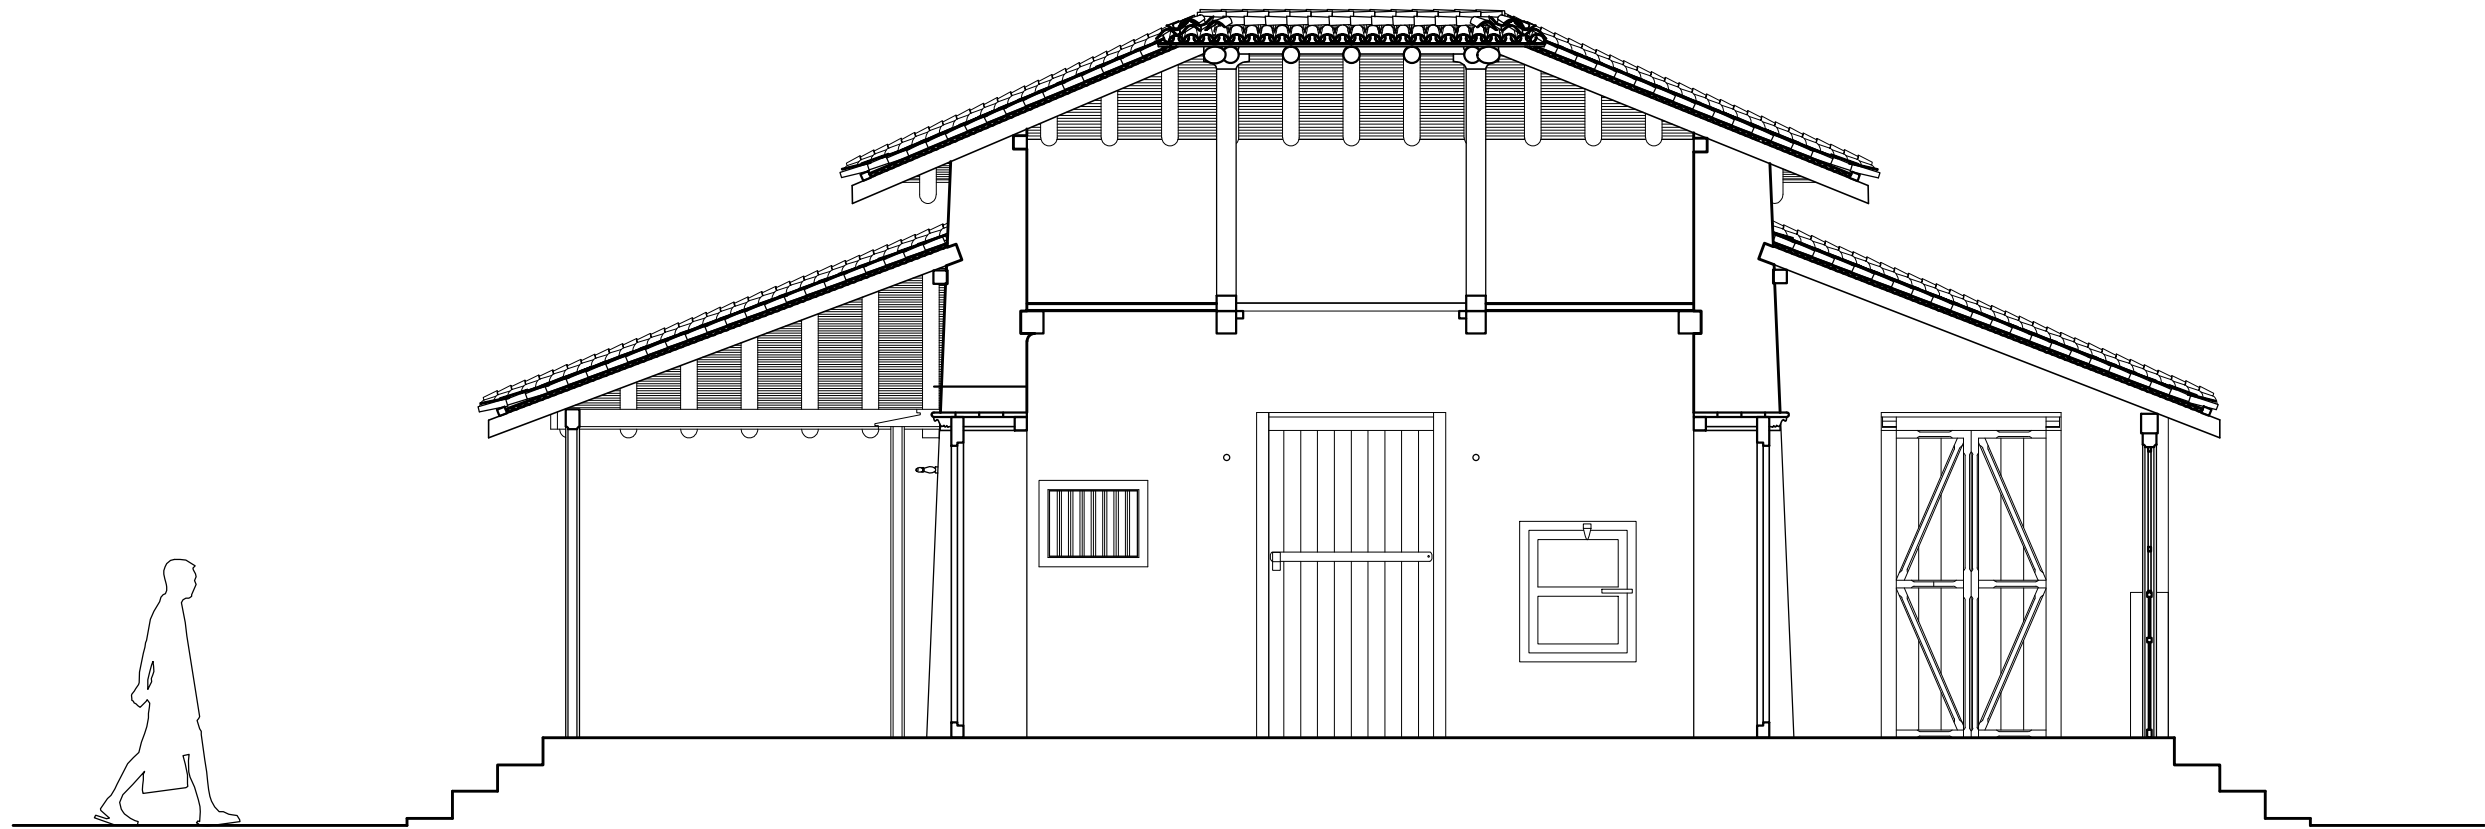


SECTION AA'

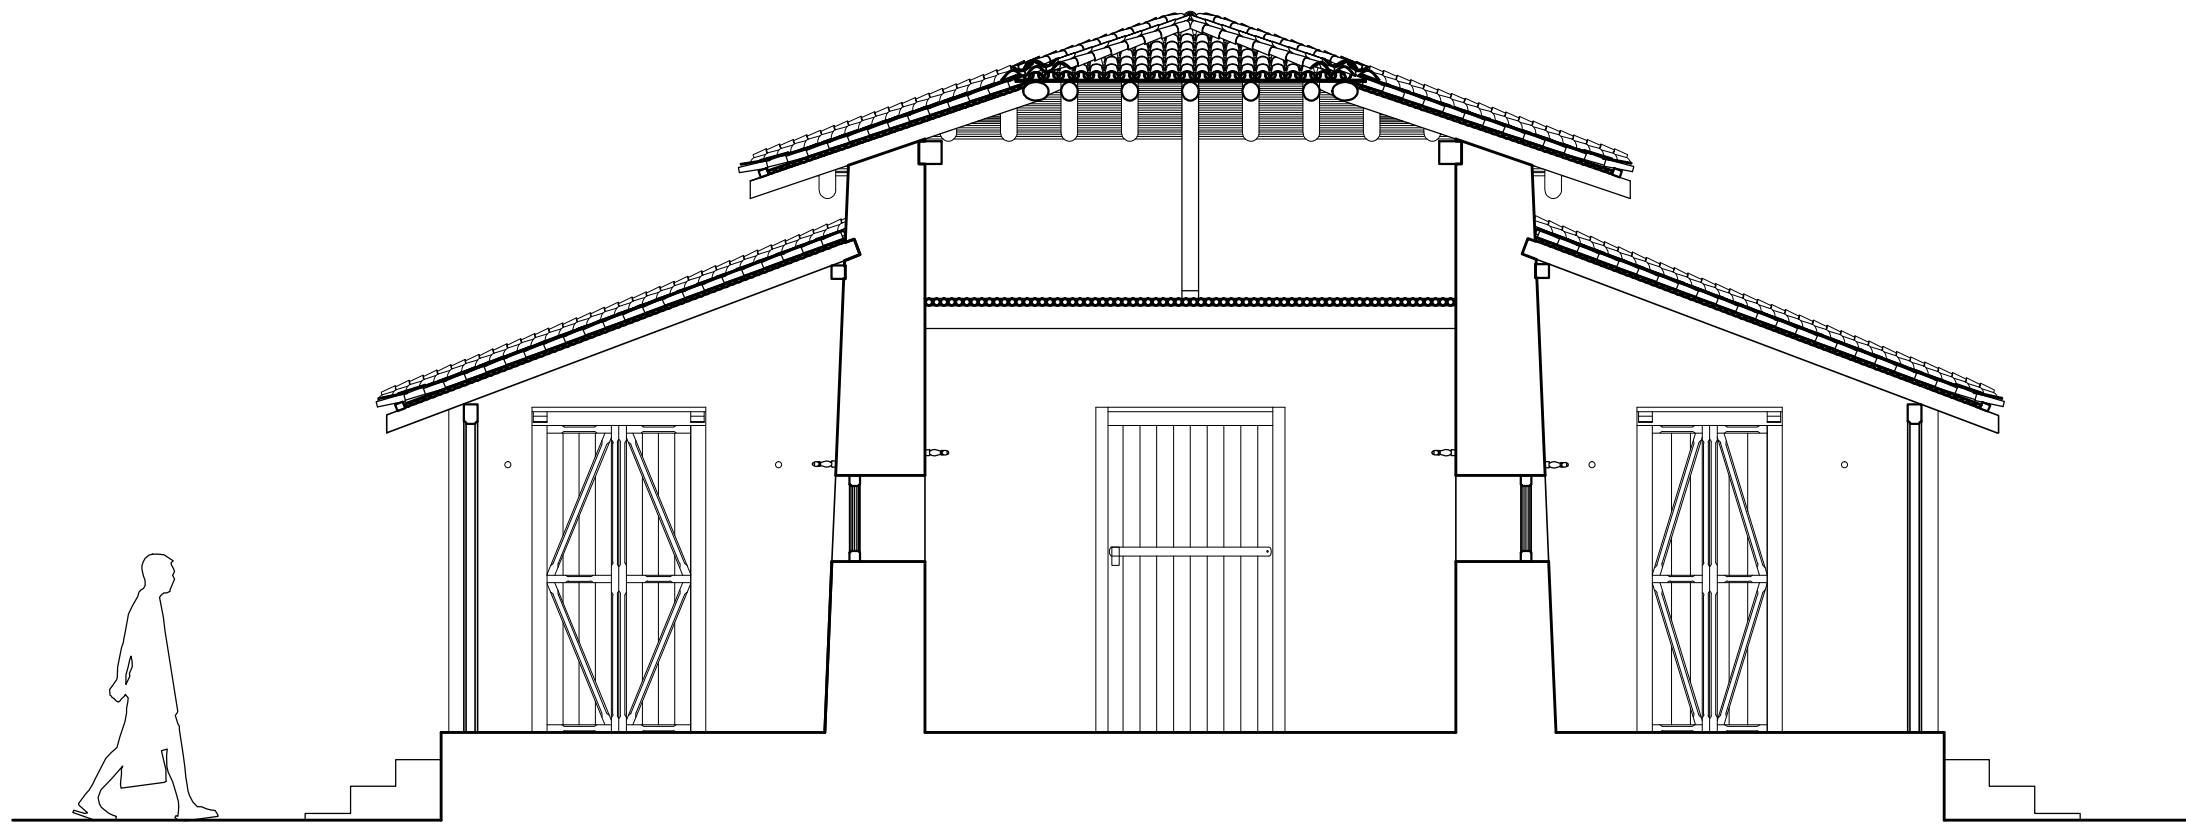


SECTION BB'

PROJECT	NOTES				NORTH	 SABARMATI ASHRAM PRESERVATION AND MEMORIAL TRUST સાબરમતી આશ્રમ પ્રિઝર્વેશન એન્ડ મેમોરીયલ ટ્રસ્ટ Gandhi Smarak Sangrahalaya, Gandhi Ashram, Ahmedabad - 380 027 ગાંધી સ્મારક સંગ્રહાલય, ગાંધી આશ્રમ, અહમદાબાદ - ૩૮૦ ૦૨૭ ☎ (O) 27557277 (R) 27556659 Fax: 27560509 Email: mahatma@gandhiashramsabarmati.org
AKHRI NIWAS, SEVAGRAM.	BRICK BAMBOO MAT WOOD EARTH	DRG. TITLE : SECTIONS	SCALE 1:50	 -0.50013M		
	DRG. NO. : GHSMWRD/SV/07/04	DRAWN BY : MURUGAN				
		DATE : 20-03-2015	CHECKED BY : SOURAV			

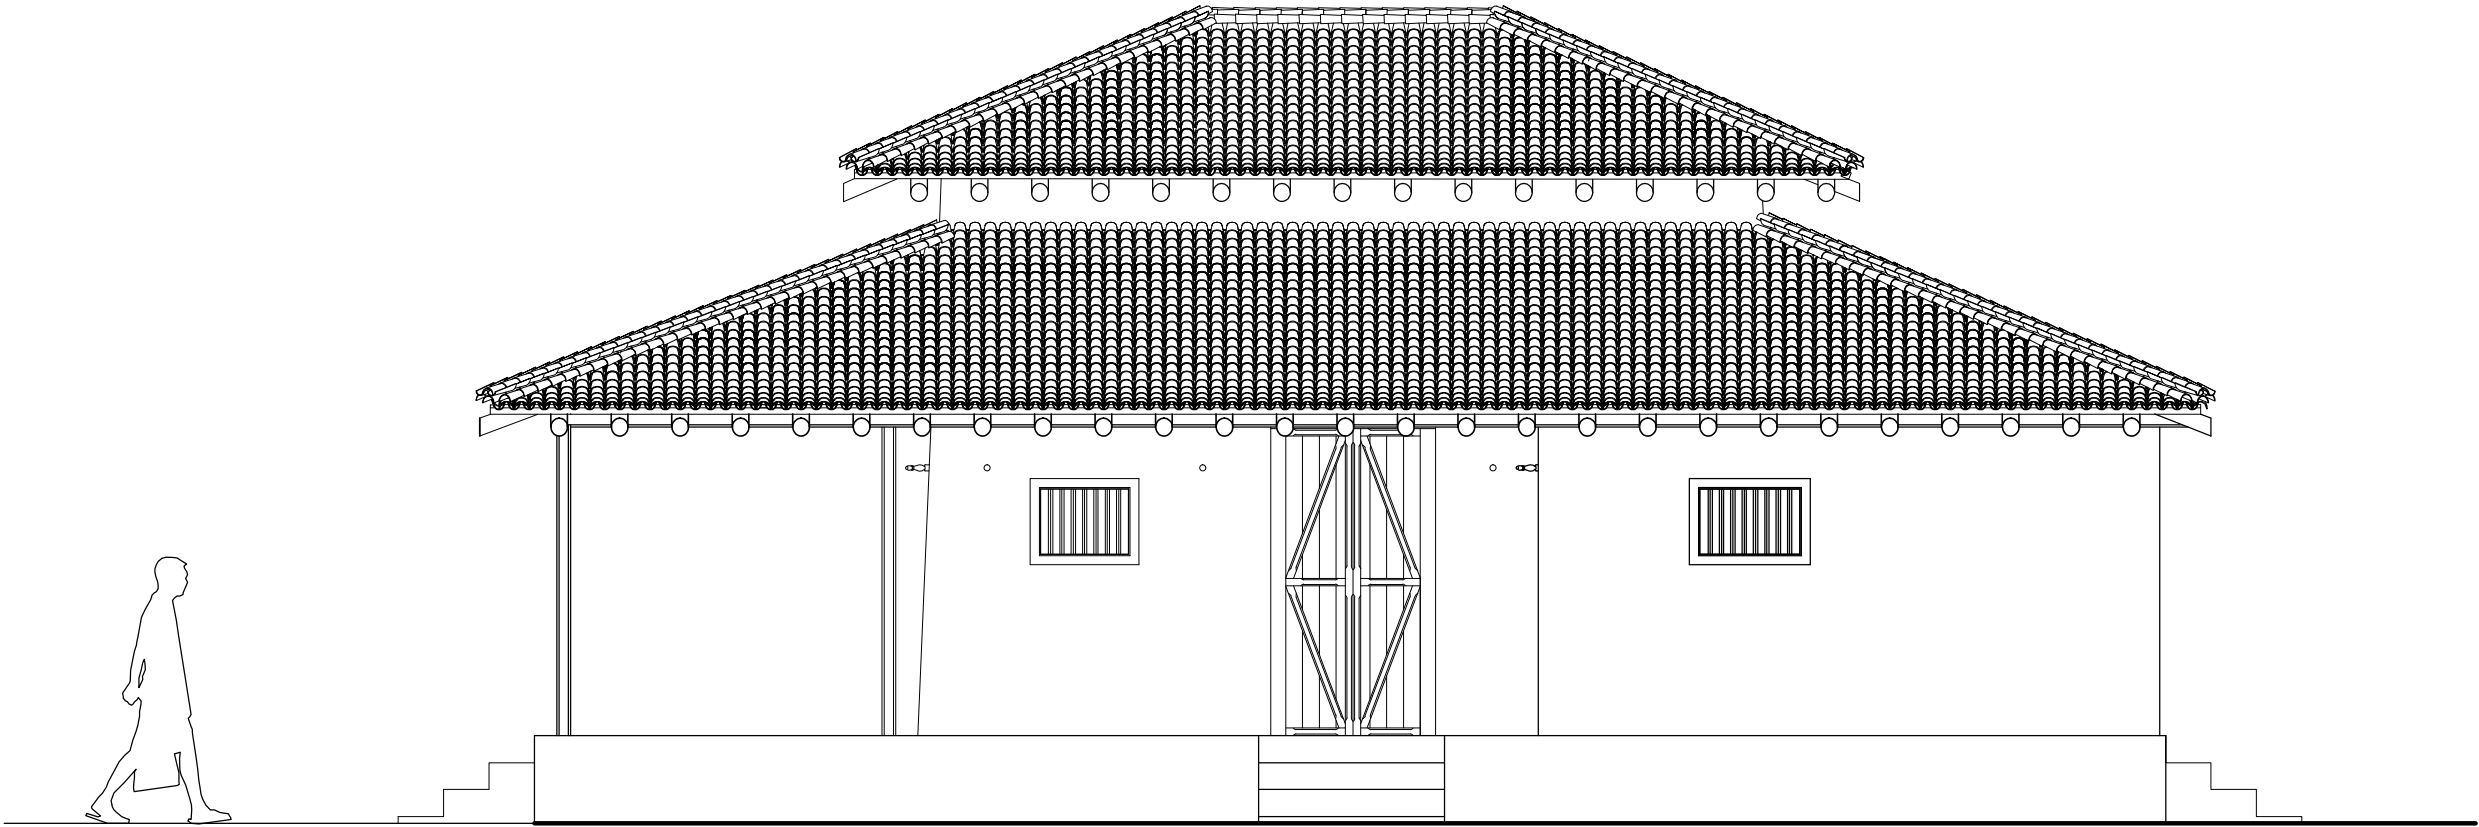

SIDE ELEVATION

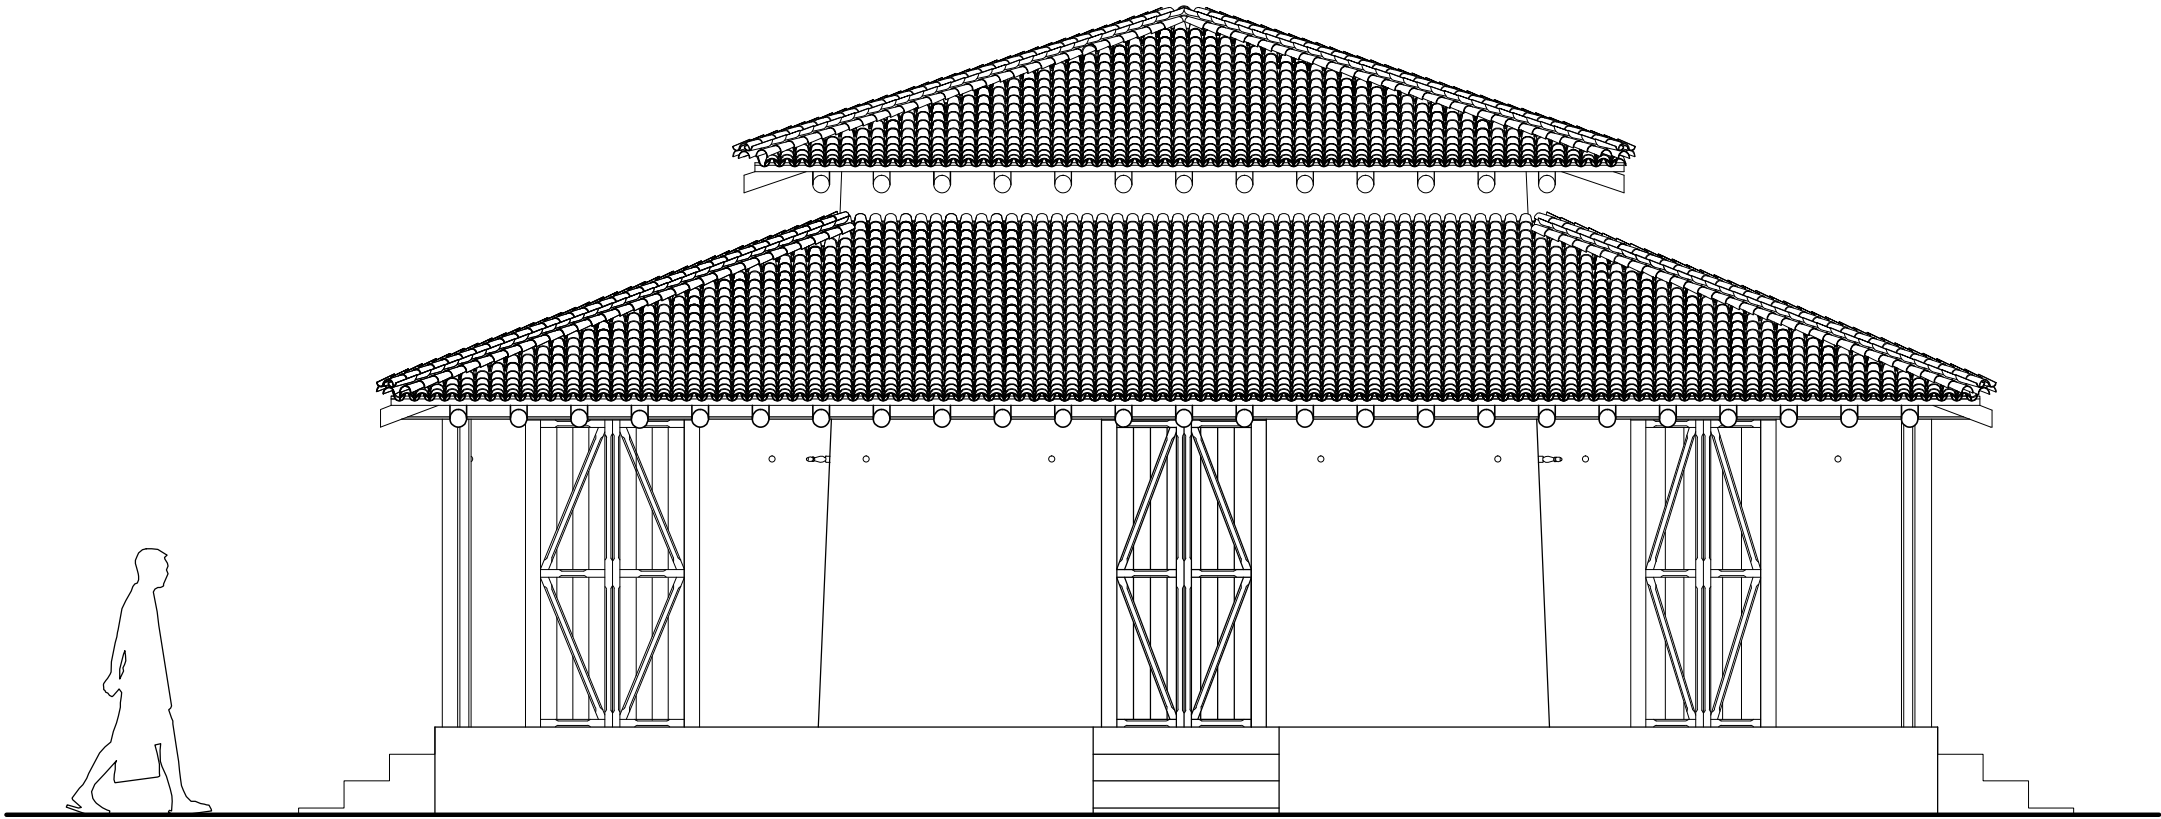

FRONT ELEVATION


PROJECT	NOTES	DRG. TITLE : ELEVATIONS			NORTH	
AKHRI NIWAS, SEVAGRAM.	BRICK BAMBOO MAT WOOD EARTH	DRG. NO. : GHSM/WRD/SV/07/05	SCALE 1:50	DRAWN BY : MURUGAN		
		DATE : 20-03-2015	CHECKED BY : SOURAV			SABARMATI ASHRAM PRESERVATION AND MEMORIAL TRUST સાબરમતી આશ્રમ પ્રિઝર્વેશન એન્ડ મેમોરીયલ ટ્રસ્ટ Gandhi Smarak Sangrahalaya, Gandhi Ashram, Ahmedabad - 380 027 ગાંધી સ્મારક સંગ્રહાલય, ગાંધી આશ્રમ, અહમદાબાદ - ૩૮૦ ૦૨૭ (O) 27557277 (R) 27556659 Fax: 27560509 Email: mahatma@gandhiashramsabarmati.org



1. VIEW OF THE NORTHERN VERANDAH



2. NORTHWARDS VIEW FROM THE VERANDAH

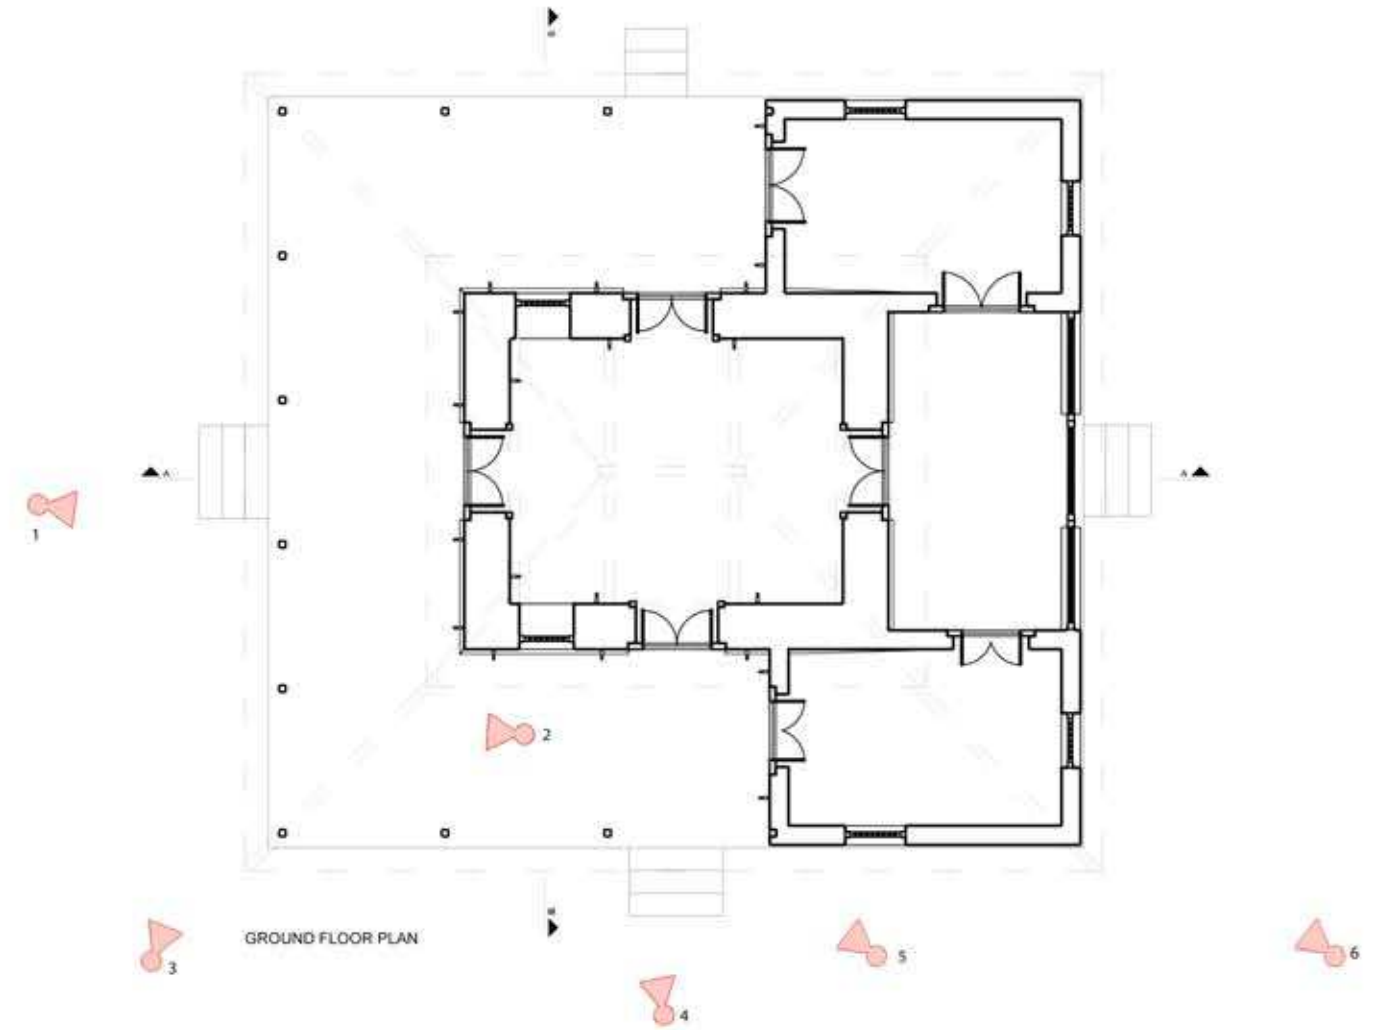

3. VIEW OF THE NORTHERN VERANDAH



4. VIEW OF THE NORTHERN VERANDAH



5. VIEW OF THE NORTHERN VERANDAH






6. VIEW OF THE NORTHERN VERANDAH


PROJECT	NOTES	DRG. TITLE : PHOTODOCUMENTATION	SCALE 1:100	NORTH	
AKHRI NIVAS, SEVAGRAM.	BRICK BAMBOO MAT WOOD EARTH	DRG. NO. : GHSM/WRD/SV/07/06 DATE : 20-03-2015	COMPOSED BY : PRITHVIRAJ CHECKED BY : SOURAV		



SABARMATI ASHRAM PRESERVATION AND MEMORIAL TRUST
સાબરમતી આશ્રમ પ્રિઝર્વેશન એન્ડ મેમોરીયલ ટ્રસ્ટ
 Gandhi Smarak Sangrahalaya, Gandhi Ashram, Ahmedabad - 380 027
 ગાંધી સ્મારક સંગ્રહાલય, ગાંધી આશ્રમ, અહમદાબાદ - ૩૮૦ ૦૨૭
 ☎ (T) 27557277 (R) 27556659 Fax: 27560569 Email: mahatma@gandhiashramsevagram.org

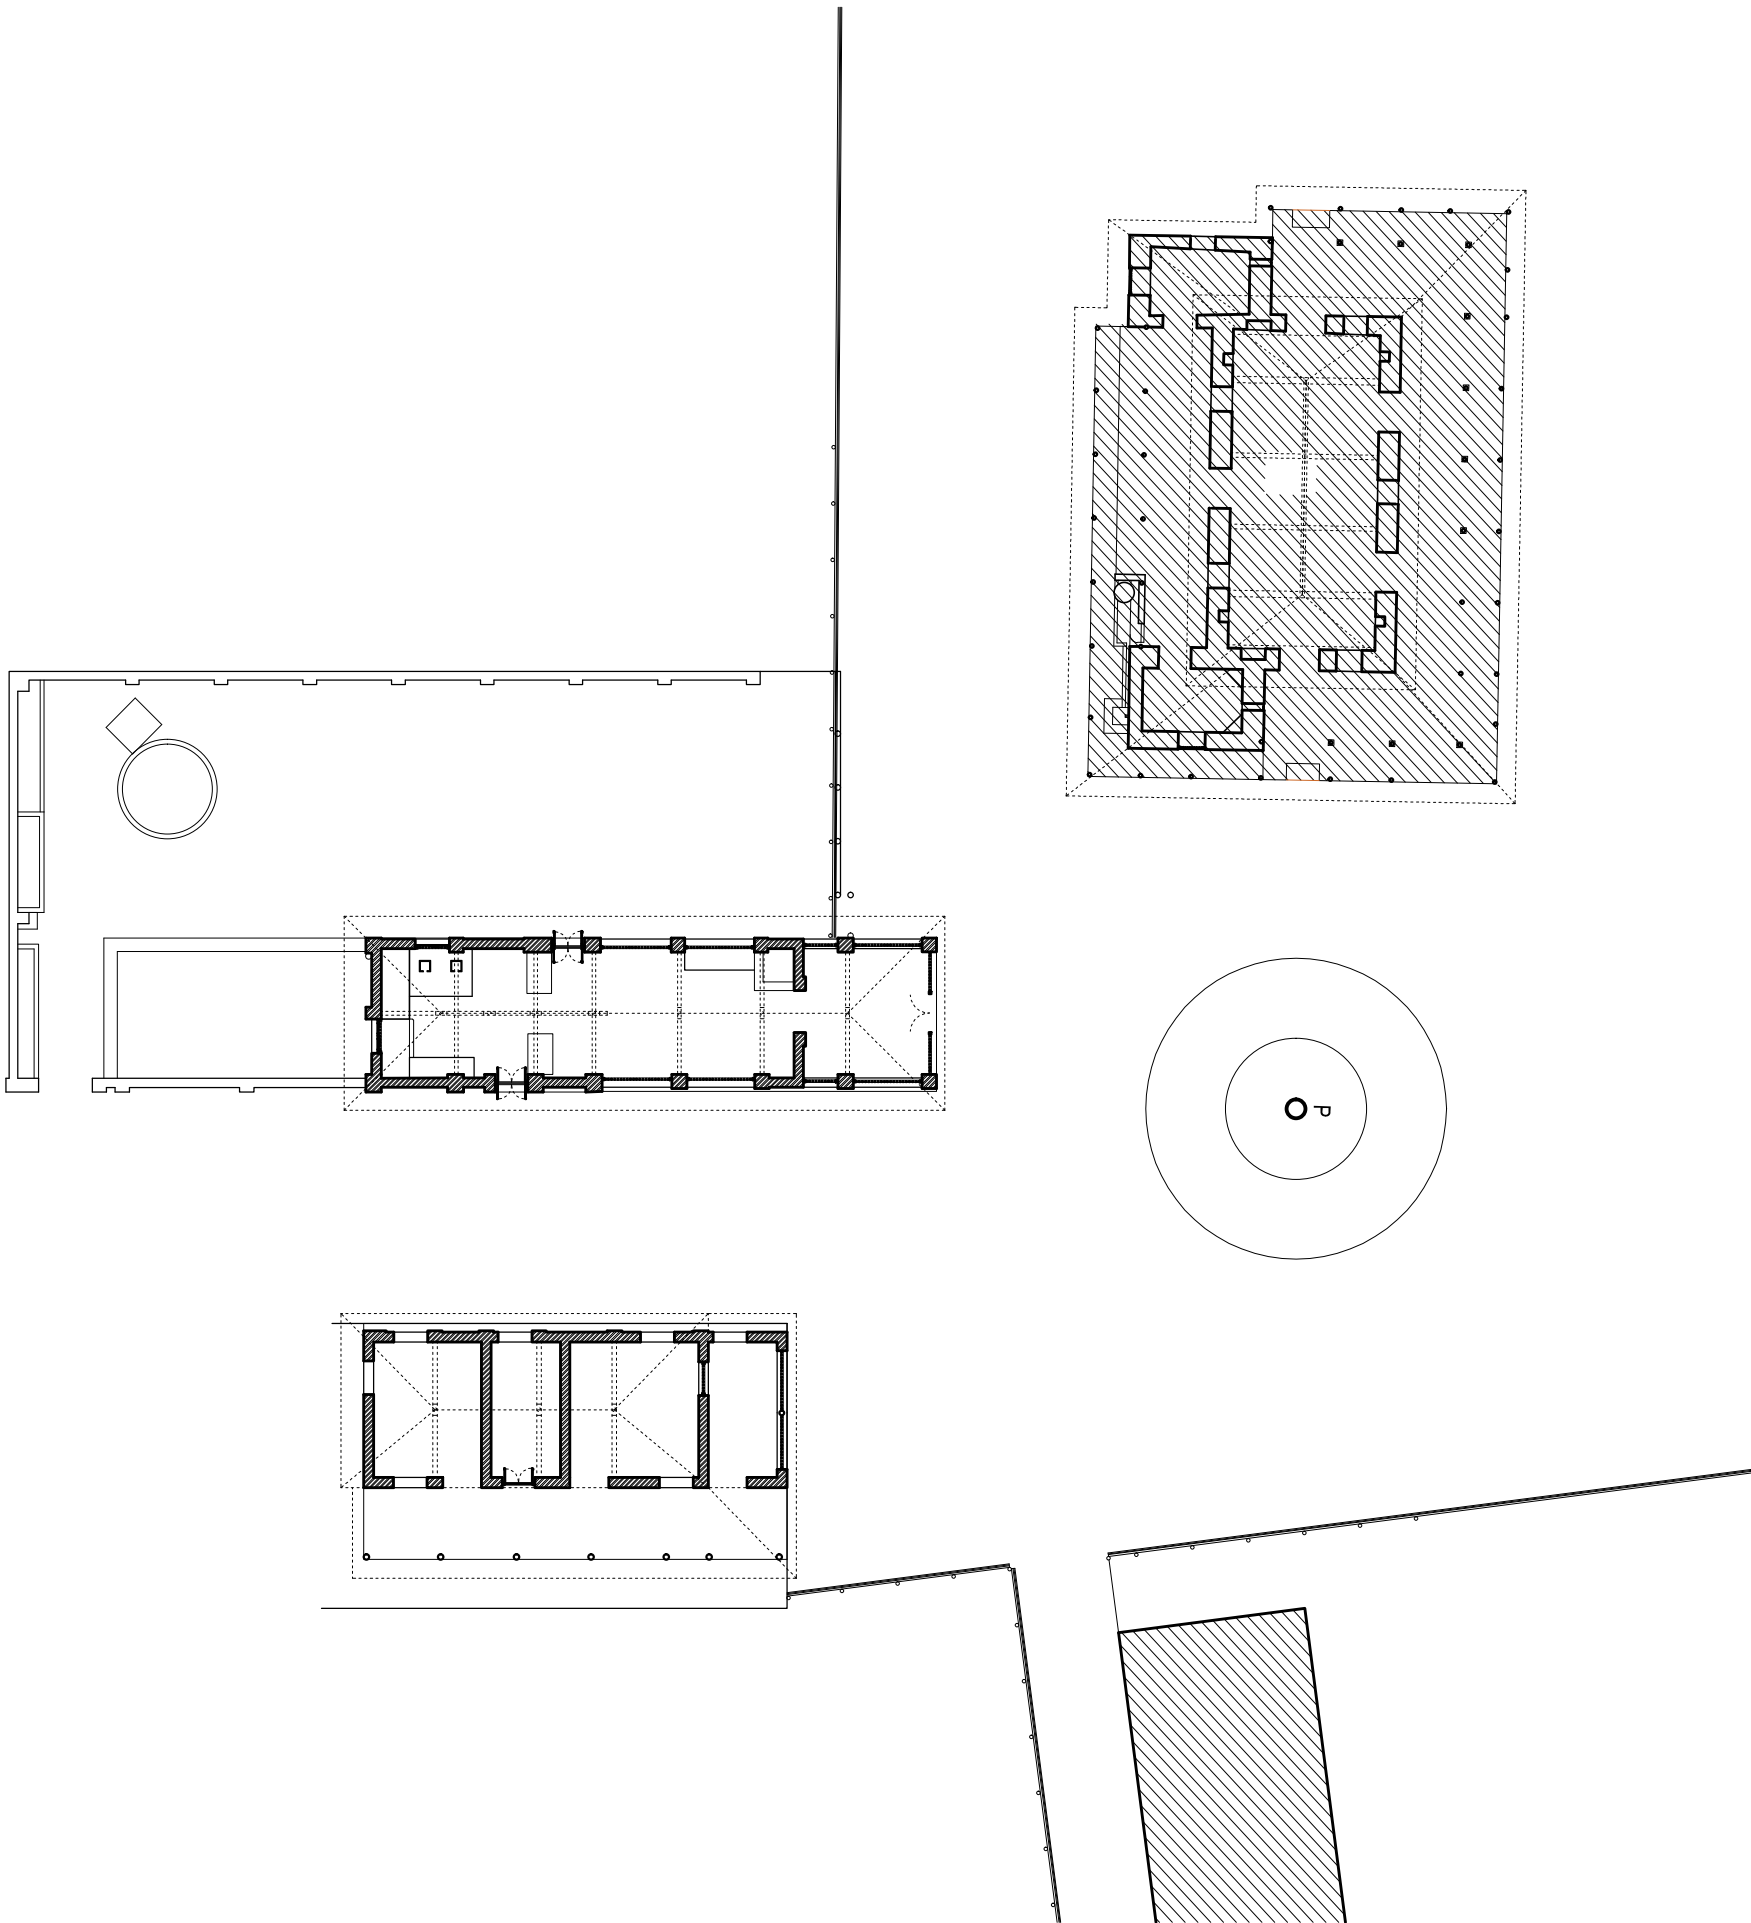


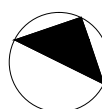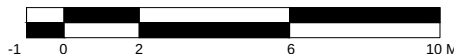PROJECT	NOTES				NORTH	 SABARMATI ASHRAM PRESERVATION AND MEMORIAL TRUST સાબરમતી આશ્રમ પ્રિઝર્વેશન એન્ડ મેમોરીયલ ટ્રસ્ટ Gandhi Smarak Sangrahalaya, Gandhi Ashram, Ahmedabad - 380 027 ગાંધી સ્મારક સંગ્રહાલય, ગાંધી આશ્રમ, અહમદાવાદ - ૩૮૦ ૦૨૭ ☎ (O) 27557277 (R) 27556659 Fax: 27560569 Email: mahatma@gandhiashramsabarmati.org
BHOJANALAYA AND KITCHEN, SEVAGRAM.	 BRICK	DRG. TITLE : SITE PLAN	SCALE	1:200		
	 BAMBOO MAT	DRG. NO. : GHSM/WRD/SV/08/01	DRAWN BY :	SOURAV		
	 WOOD	DATE : 19-06-2015	CHECKED BY :	RIYAZ		
	 EARTH					
						

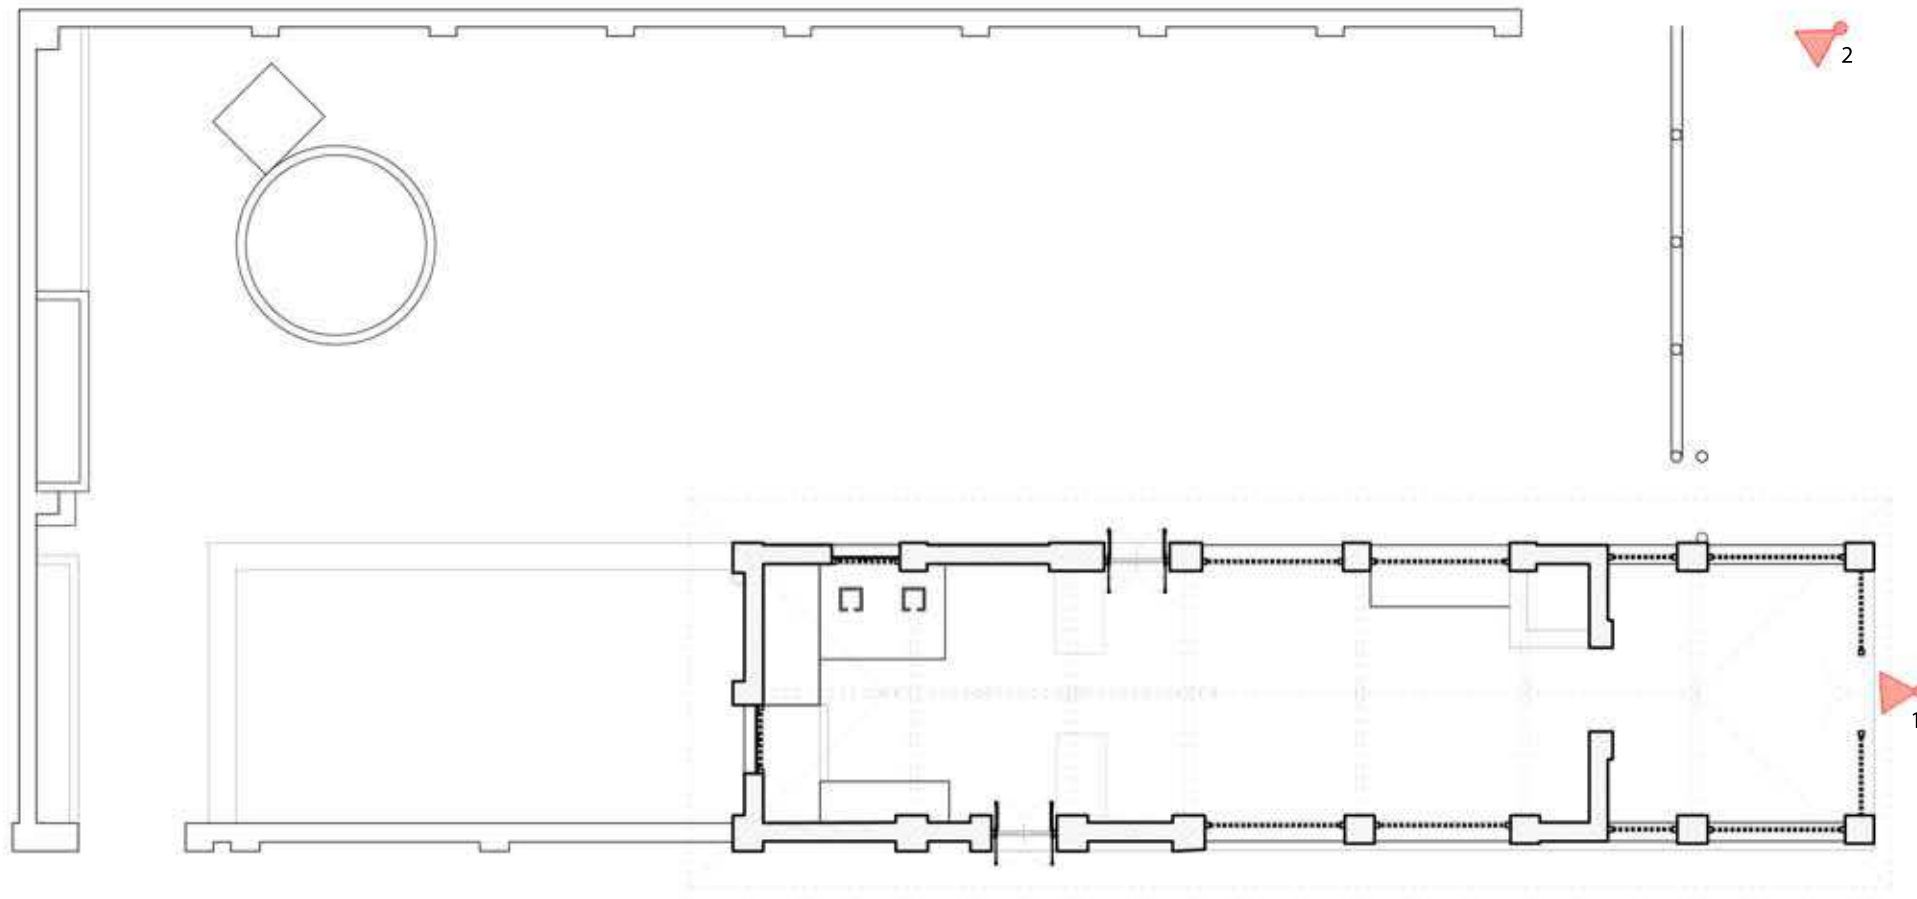

1. BHOJANALAYA BUILDING FRONT ACCESS FROM MAIN ASHRAM COMPLEX

BHOJANALAYA SILL LEVEL PLAN

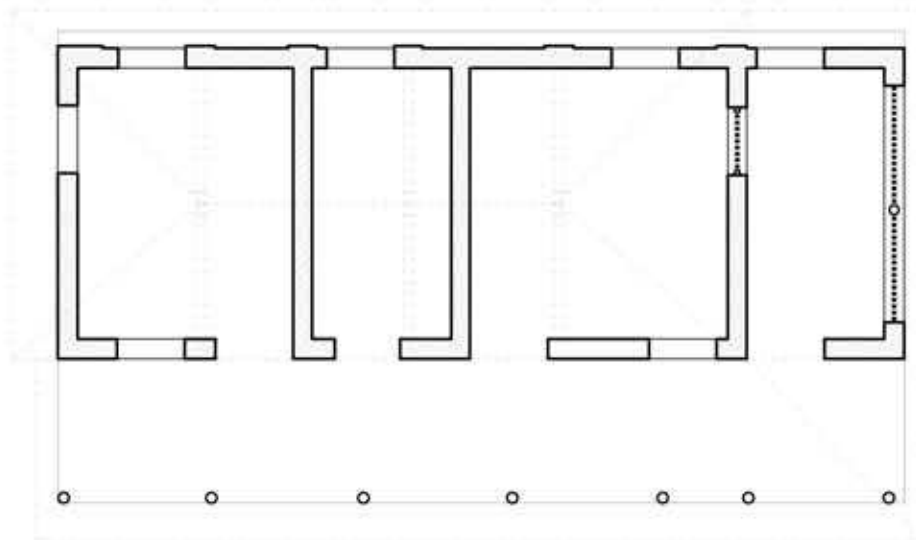

KITCHEN SILL LEVEL PLAN



2. CATTLE REARING GROUNDS NEXT TO THE BHOJANALAYA BLOCK

PROJECT

BHOJANALAYA AND KITCHEN,
SEVAGRAM.

NOTES

- BRICK
- BAMBOO MAT
- WOOD
- EARTH

DRG. TITLE : GROUND FLOOR PLAN

DRG. NO. : GHSM/WRD/SV/08/02

DATE : 19-06-2015

SCALE : 1:100

DRAWN BY : SOURAV

CHECKED BY : RIYAZ



NORTH




SABARMATI ASHRAM PRESERVATION AND MEMORIAL TRUST
સાબરમતી આશ્રમ પ્રિઝર્વેશન એન્ડ મેમોરીયલ ટ્રસ્ટ
Gandhi Smarak Sangrahalaya, Gandhi Ashram, Ahmedabad - 380 027
ગાંધી સ્મારક સંગ્રહાલય, ગાંધી આશ્રમ, અમદાવાદ - ૩૮૦ ૦૨૭
☎ (O) 27557277 (R) 27556659 Fax: 27560569 Email: mahumazgarsi@ashrammahumati.org



1. RIDGE JOINERY



2. POST AND TIE BEAM JOINERY

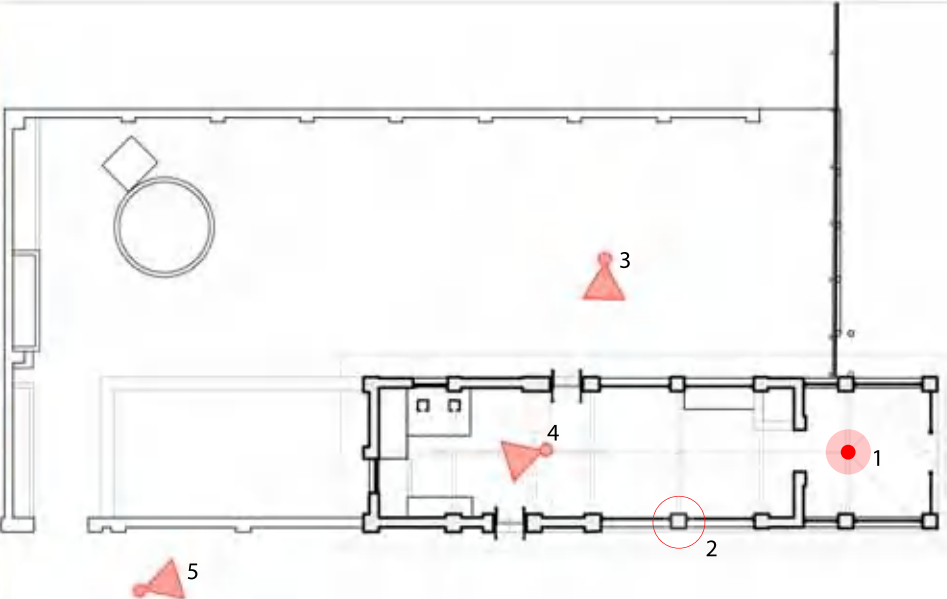


SILL LEVEL PLAN



3. NORTH-EAST FACADE



4. COOKING AREA

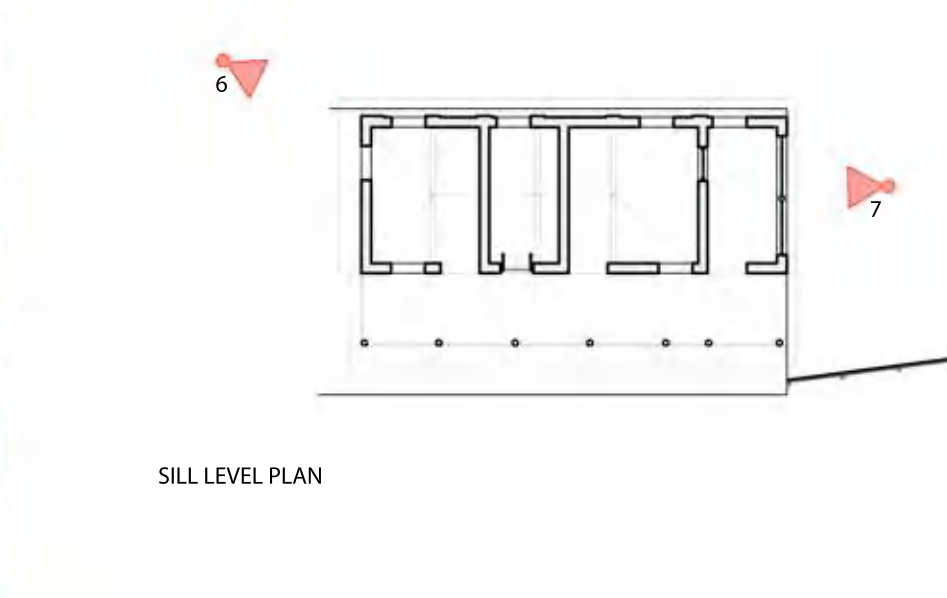

5. SOUTH-EAST VIEW OF BHOJANALAYA



6. SOUTH-WEST VIEW OF KITCHEN



7. NORTH FACADE OF KITCHEN

PROJECT

NOTES

- ☐ BRICK
- ☐ BAMBOO MAT
- ☐ WOOD
- ☐ EARTH

BHOJANALAYA AND KITCHEN,
SEVAGRAM.

DRG. TITLE : **PHOTODOCUMENTATION**

DRG. NO. : GHSM/WRD/SV/08/03

DATE : 19-06-2015

SCALE : **1:100**

COMPOSED BY : PRITHVIRAJ


CHECKED BY : SOURAV



NORTH




SABARMATI ASHRAM PRESERVATION AND MEMORIAL TRUST
સાબરમતી આશ્રમ પ્રિઝર્વેશન એન્ડ મેમોરીયલ ટ્રસ્ટ
Gandhi Smarak Sangrahalaya, Gandhi Ashram, Ahmedabad - 380 027
ગાંધી સ્મારક સંગ્રહાલય, ગાંધી આશ્રમ, અમદાવાદ - ૩૮૦ ૦૨૭
☎ (O) 27557277 (R) 27556659 Fax: 27560569 Email: mahatma@gandhiashramsabarmati.org

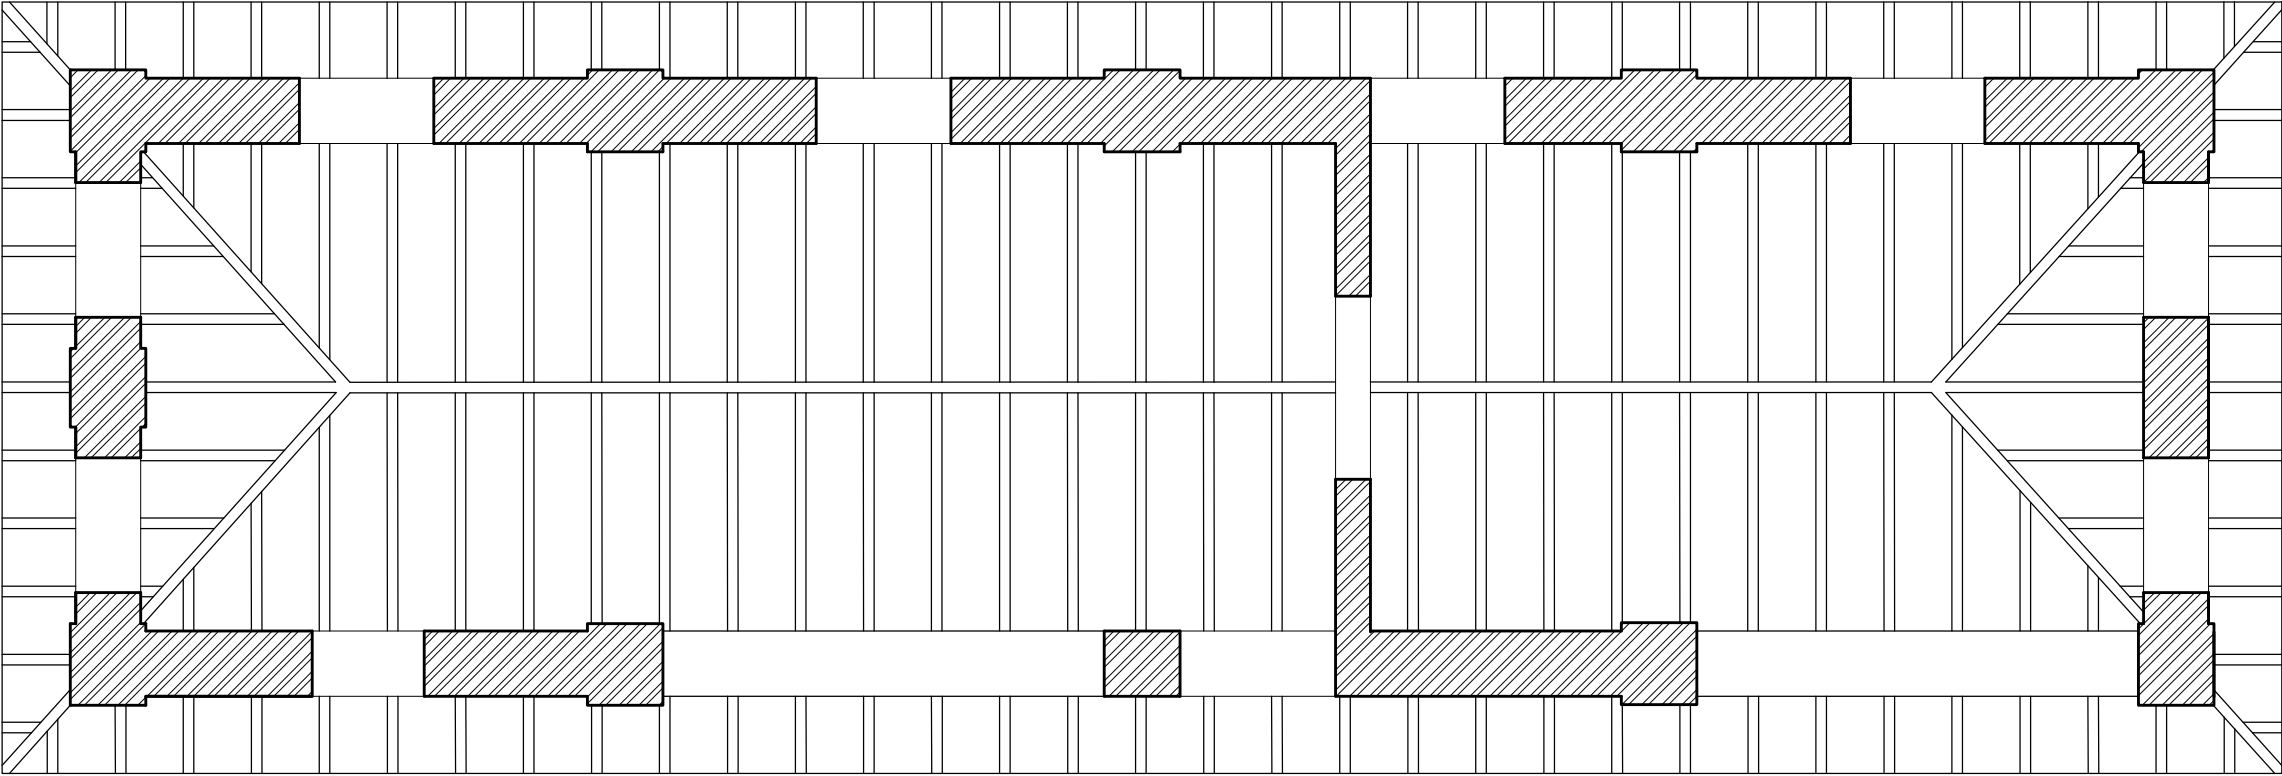


REFLECTED CEILING PLAN

PROJECT	NOTES	DRG. TITLE : INVERTED CEILING PLAN	SCALE 1:50			 SABARMATI ASHRAM PRESERVATION AND MEMORIAL TRUST સાબરમતી આશ્રમ પ્રિઝર્વેશન એન્ડ મેમોરીયલ ટ્રસ્ટ Gandhi Smarak Sangrahalaya, Gandhi Ashram, Ahmedabad - 380 027 ગાંધી સ્મારક સંગ્રહાલય, ગાંધી આશ્રમ, અહમદાબાદ - ૩૮૦ ૦૨૭ ☎ (O) 27557277 (R) 27556659 Fax: 27560569 Email: mahatma@gandhiashramsabarmati.org
SHOP, SEVAGRAM.	 BRICK  BAMBOO MAT  WOOD  EARTH	DRG. NO. : GHSMWRD/SV/09/02 DATE : 06-04-2015	DRAWN BY : SHAMITA CHECKED BY : SOURAV			

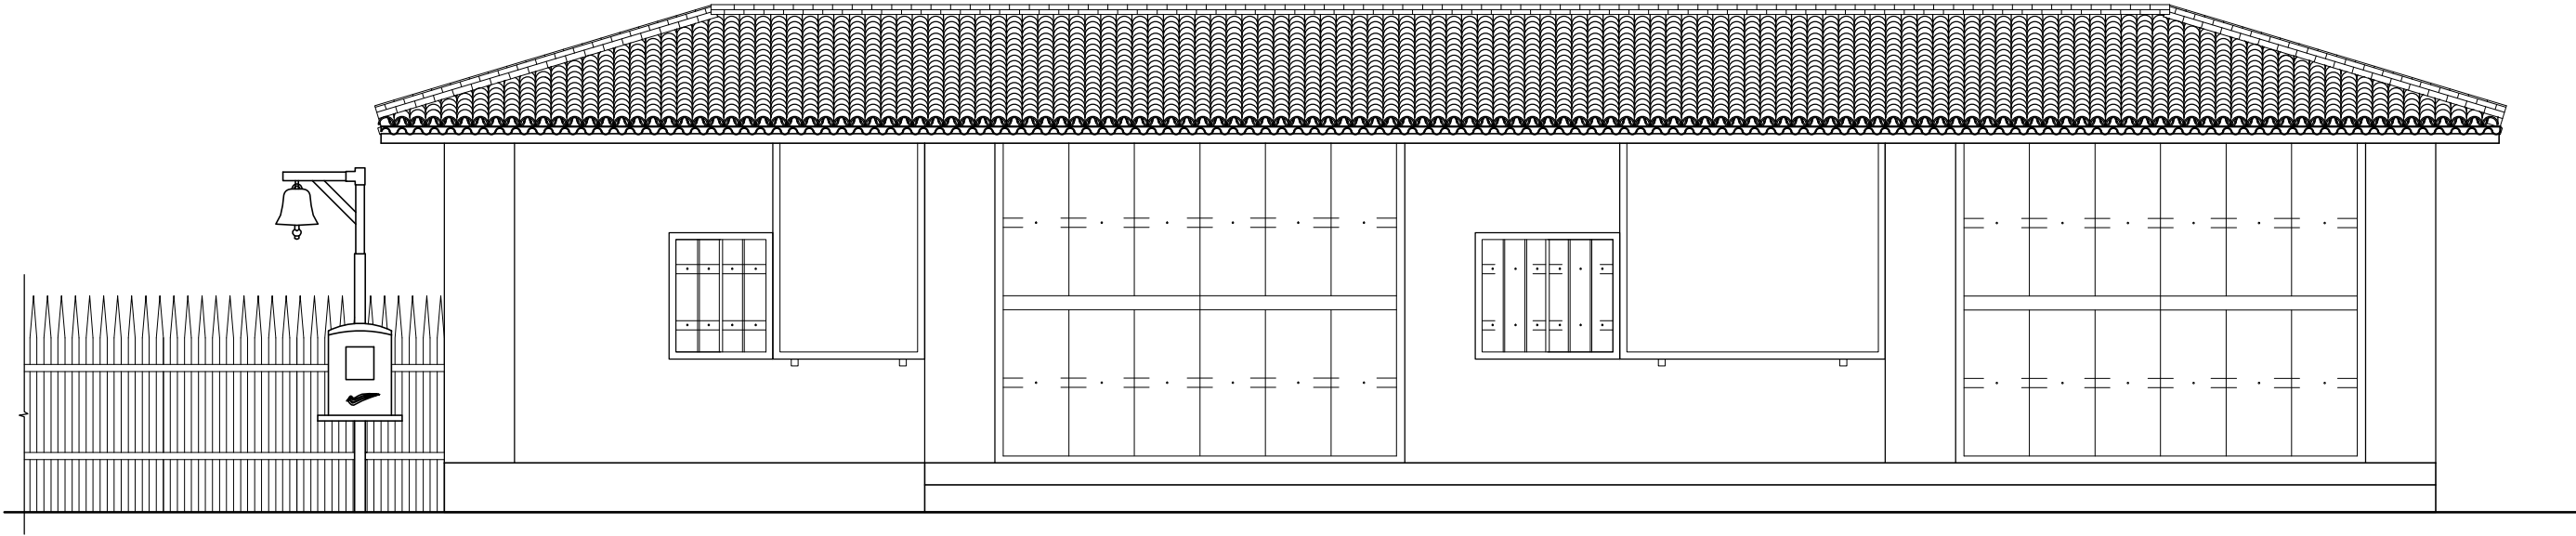


ELEVATION

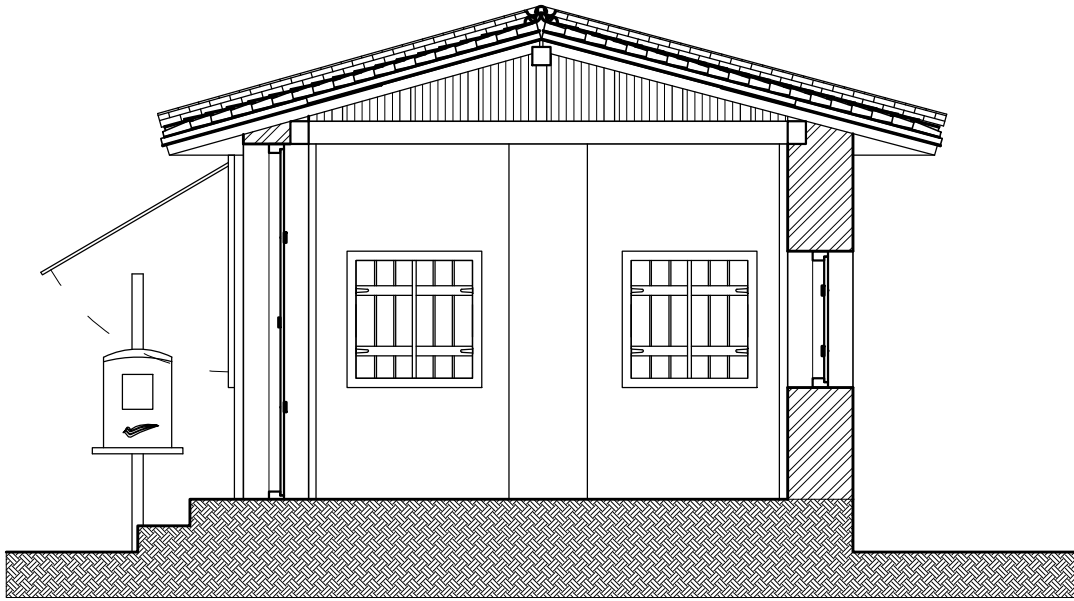


SECTION AA


PROJECT		NOTES					NORTH	
SHOP, SEVAGRAM.		BRICK BAMBOO MAT WOOD EARTH	DRG. TITLE : ELEVATION, SECTION	SCALE 1:50	<			

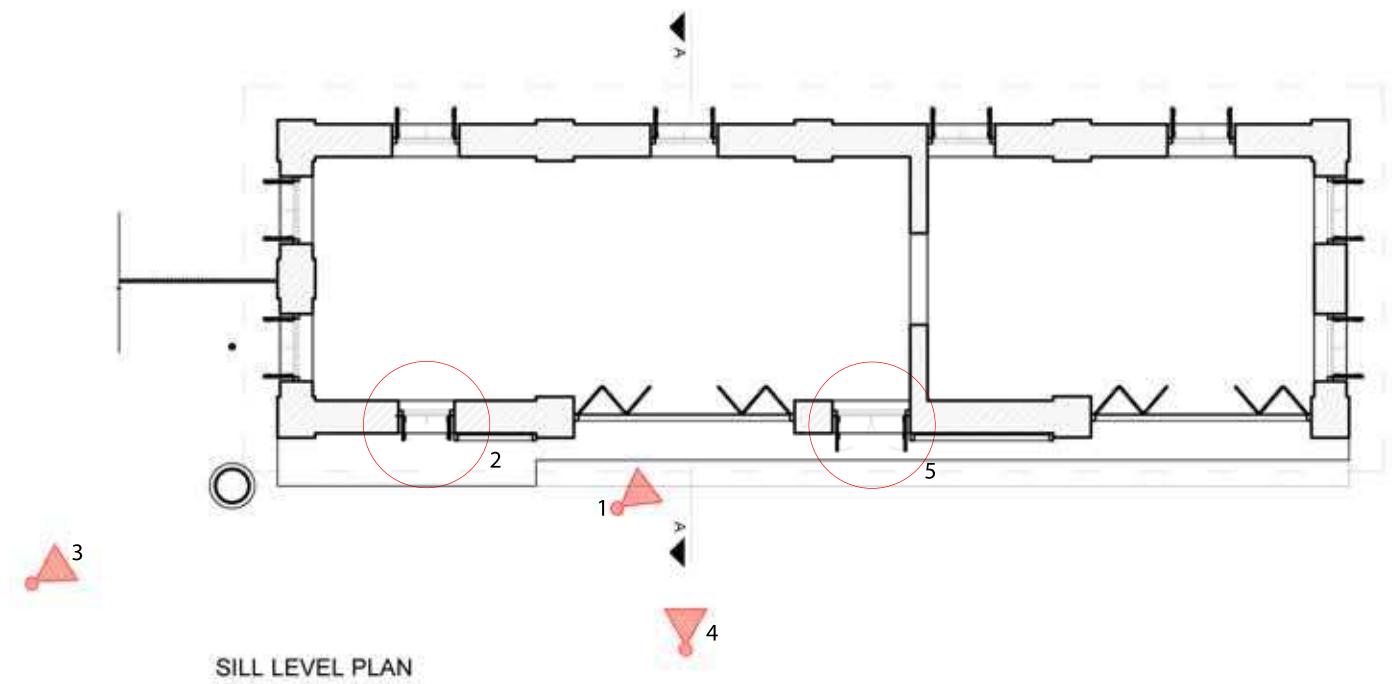

PROJECT		NOTES				NORTH	
SHOP, SEVAGRAM.	BRICK	DRG. TITLE :	PHOTODOCUMENTATION	SCALE :	1:100		

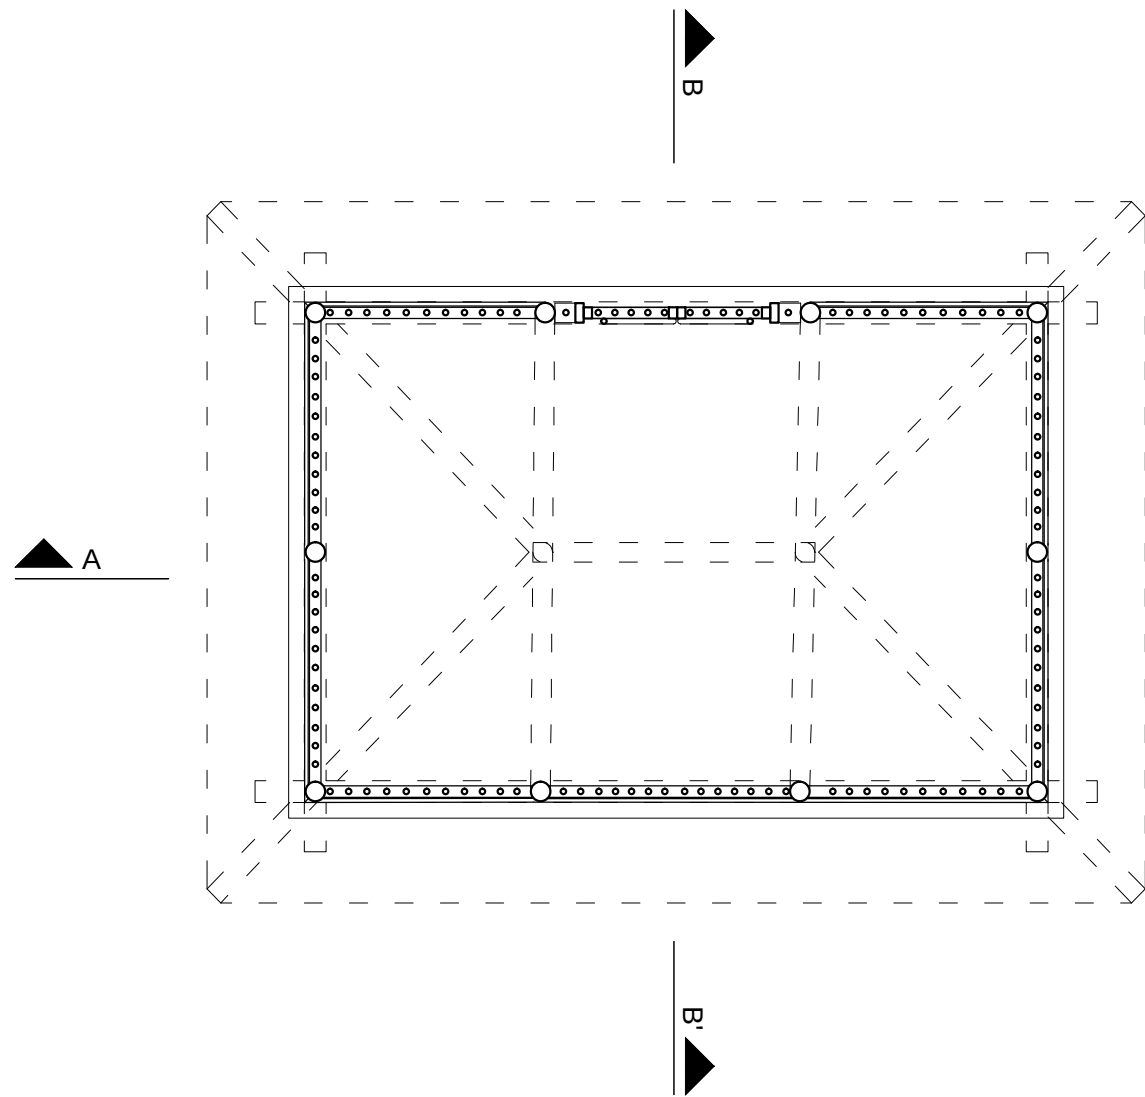


PLAN

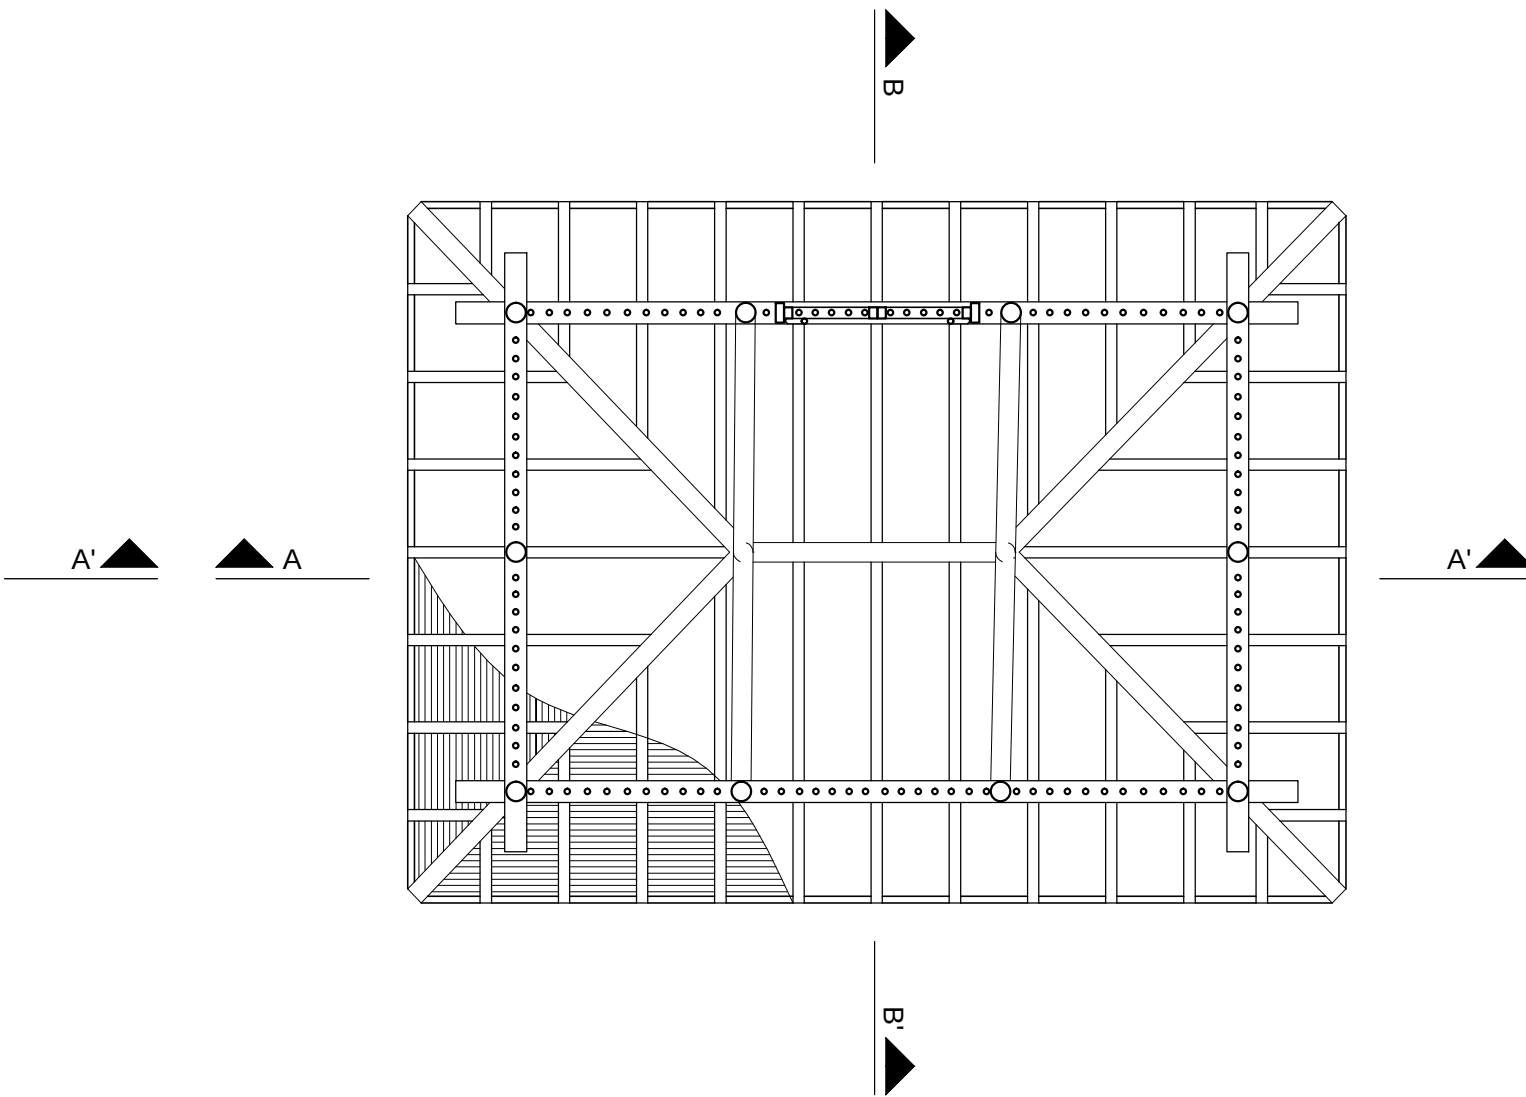


INVERTED CEILING PLAN


PROJECT	NOTES	DRG. TITLE :	SCALE				SABARMATI ASHRAM PRESERVATION AND MEMORIAL TRUST સાબરમતી આશ્રમ પ્રિઝર્વેશન એન્ડ મેમોરીયલ ટ્રસ્ટ Gandhi Smarak Sangrahalaya, Gandhi Ashram, Ahmedabad - 380 027 ગાંધી સ્મારક સંગ્રહાલય, ગાંધી આશ્રમ, અહમદાબાદ - ૩૮૦ ૦૨૭ ☎ (O) 27557277 (R) 27556659 Fax: 27560569 Email: mahatma@gandhiashramsabarmati.org
PARCHURE KUTI, SEVAGRAM.	BRICK BAMBOO MAT WOOD EARTH	GROUND FLOOR PLAN, INVERTED CEILING PLAN DRG. NO.: GHSM/WRD/SV/10/01 DATE: 30-04-2015	1:50 DRAWN BY: KRISHNAN CHECKED BY: MRUNAL				

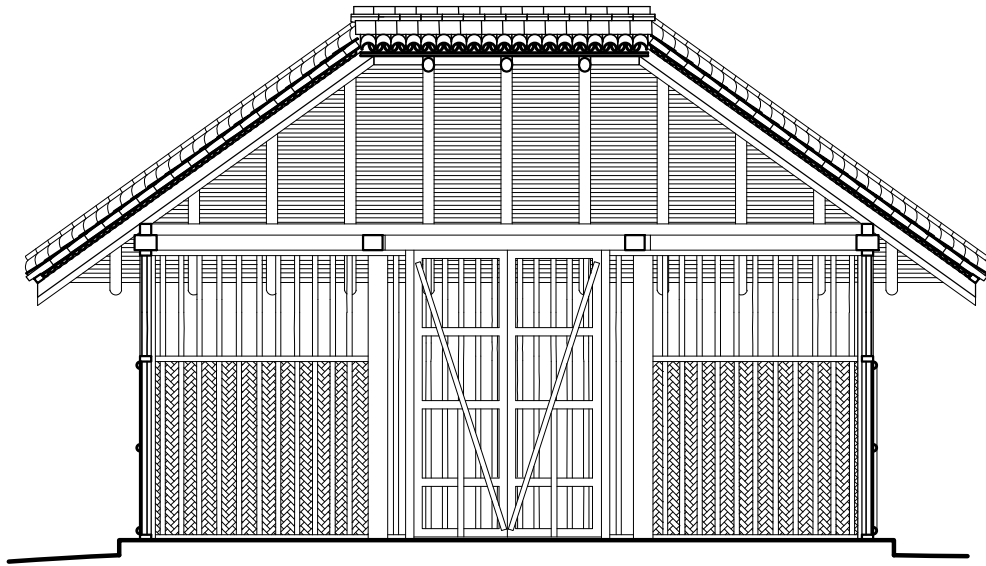


SECTION A-A'

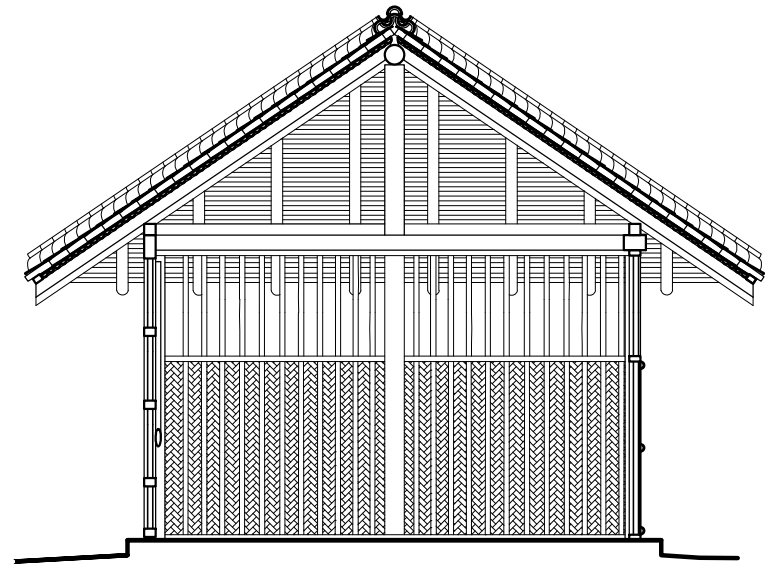

SECTION B-B'

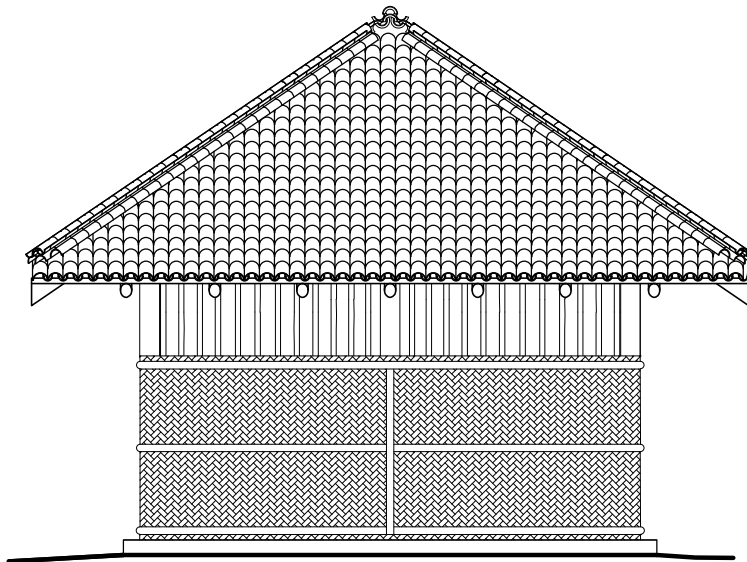


SIDE ELEVATION

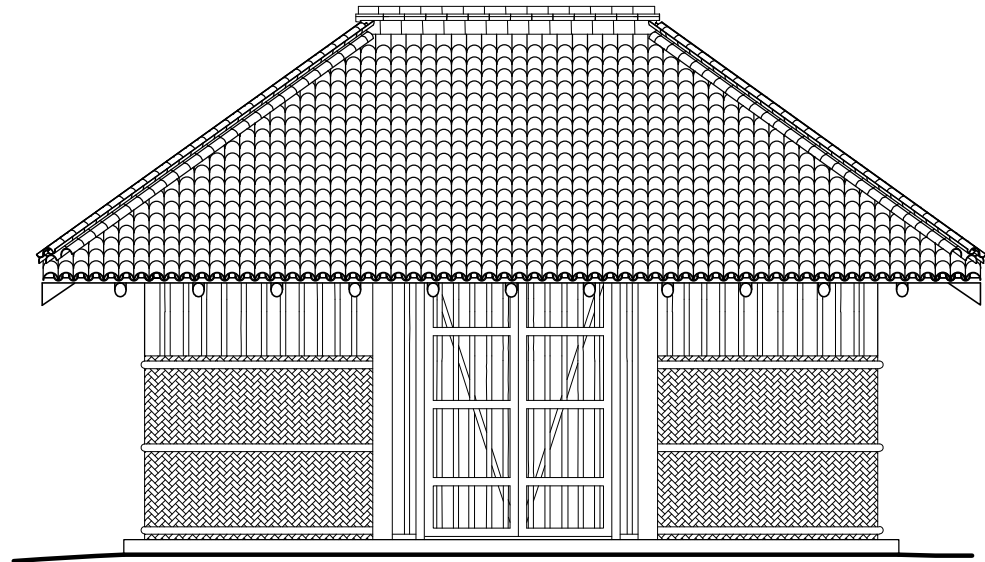

FRONT ELEVATION

PROJECT	NOTES	DRG. TITLE : SECTIONS, ELEVATIONS			NORTH	
PARCHURE KUTI, SEVAGRAM.	BRICK BAMBOO MAT WOOD EARTH	DRG. NO. : GHSMWRD/SV/10/02	SCALE 1:50	DRAWN BY : KRISHNAN		
		DATE : 30-04-2015	CHECKED BY : MRUNAL			SABARMATI ASHRAM PRESERVATION AND MEMORIAL TRUST સાબરમતી આશ્રમ પ્રિઝર્વેશન એન્ડ મેમોરીયલ ટ્રસ્ટ Gandhi Smarak Sangrahalaya, Gandhi Ashram, Ahmedabad - 380 027 ગાંધી સ્મારક સંગ્રહાલય, ગાંધી આશ્રમ, અહમદાબાદ - ૩૮૦ ૦૨૭  (O) 27557277 (R) 27556659 Fax: 27560569 Email: mahatma@gandhiashramsabarmati.org

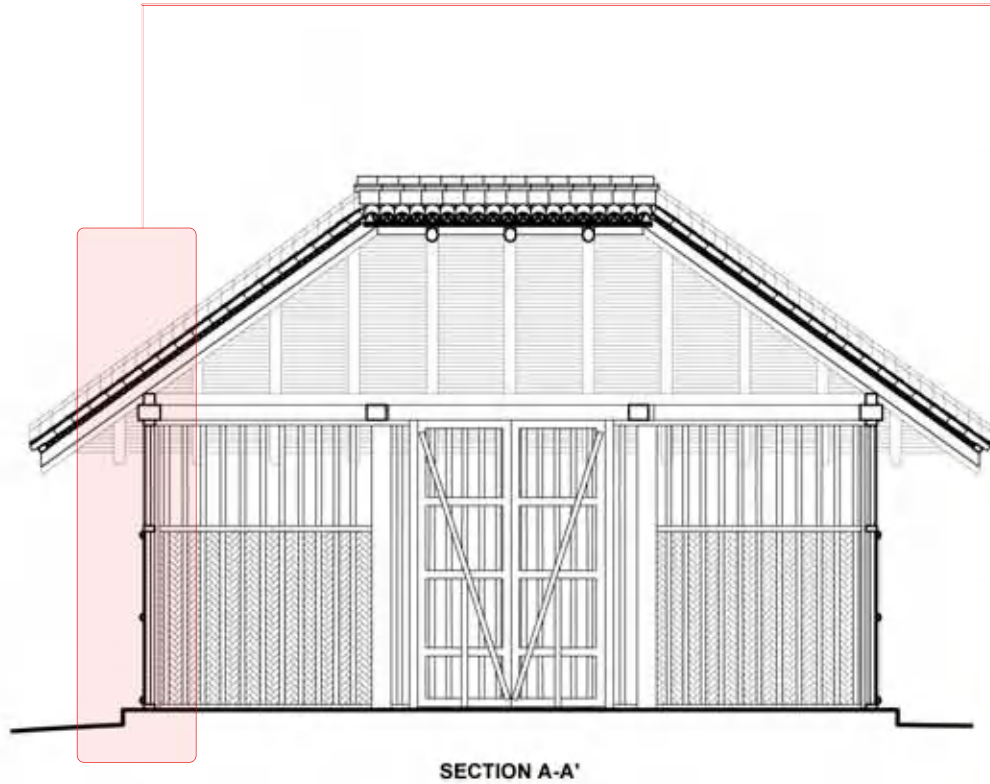

ENTRANCE ELEVATION - NORTH

WALL COMPOSITION AND HIP RAFTER JOINERY

SOUTH ELEVATION

PROJECT	NOTES	DRG. TITLE : PHOTODOCUMENTATION	SCALE : 1:100		NORTH 	SABARMATI ASHRAM PRESERVATION AND MEMORIAL TRUST સાબરમતી આશ્રમ પ્રિઝર્વેશન એન્ડ મેમોરીયલ ટ્રસ્ટ Gandhi Smarak Sangrahalaya, Gandhi Ashram, Ahmedabad - 380 027 ગાંધી સ્મારક સંગ્રહાલય, ગાંધી આશ્રમ, અહમદાબાદ - ૩૮૦ ૦૨૭ ☎ (O) 27557277 (R) 27556659 Fax: 27560569 Email: mahatma@gandhisabarmati.org
PARCHURE KUTI, SEVAGRAM.	☐ BRICK ☐ BAMBOO MAT ☐ WOOD ☐ EARTH	DRG. NO. : GHSM/WRD/SV/10/03	COMPOSED BY : PRITHVIRAJ			
		DATE : 30-04-2015	CHECKED BY : SOURAV			